

Agenzia delle Entrate
CATASTO FABBRICATI
Ufficio Provinciale di
Bologna

Dichiarazione protocollo n. BO0139175 del 03/12/2023

Comune di Bologna

Via Clavature

civ. 17/C

Identificativi Catastali:

Sezione:

Foglio: 202

Particella: 8

Subalterno: 83

Compilata da:

Iscritto all'albo:
Ingegneri

Prov. Reggio Emilia

N. 1041

Planimetria

Scheda n. 1

Scala 1:200

PIANTA PIANO TERRA



VIA CLAVATURE

VIA CASTIGLIONE

ALTRA U.I.U.

ALTRA U.I.U.

ALTRA U.I.U.

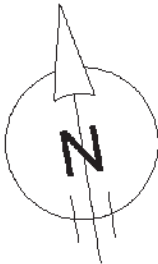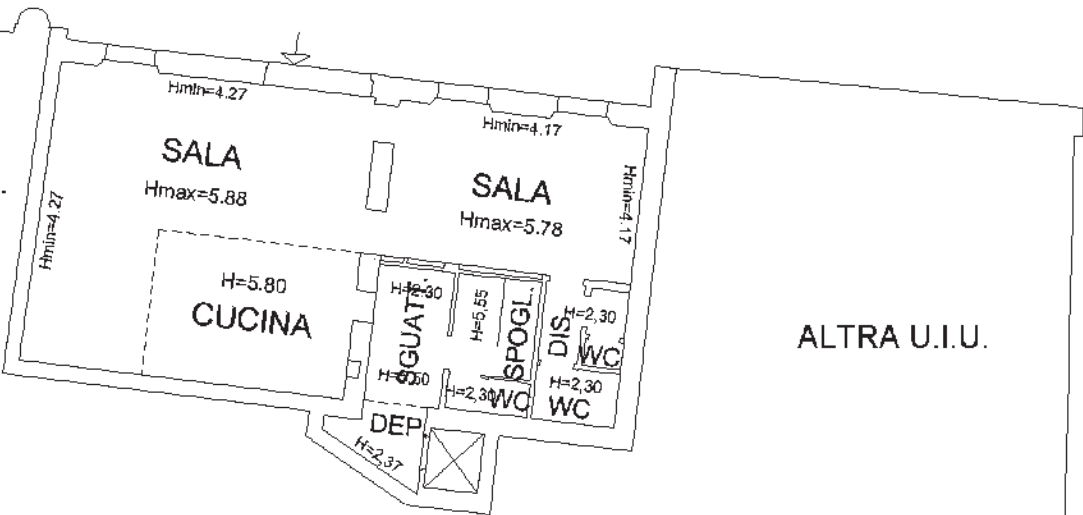

Ultima planimetria in atti

Data: 21/12/2023 - n. T59677

Totale schede: 1 - Formato di acquisizione: A4(210x297) - Formato stampa richiesto: A4(210x297)

Scala 1:50

