


**Agenzia delle Entrate
CATASTO FABBRICATI
Ufficio Provinciale di
Bologna**

| | |
|--|--|
| Dichiarazione protocollo n. BO0105740 del 11/12/2020 | |
| Comune di Bologna | |
| Via Dell' Indipendenza civ. 71-B | |
| Identificativi Catastali: | Compilata da: Caterina Alfonso |
| Sezione: Foglio: 162 | Iscritto all'albo: Geometra Dipendente Pubblico |
| Particella: 33 | Prov. N. |
| Subalterno: 4 | |

| | |
|-------------|-------------|
| Planimetria | |
| Scheda n. 1 | Scala 1:100 |

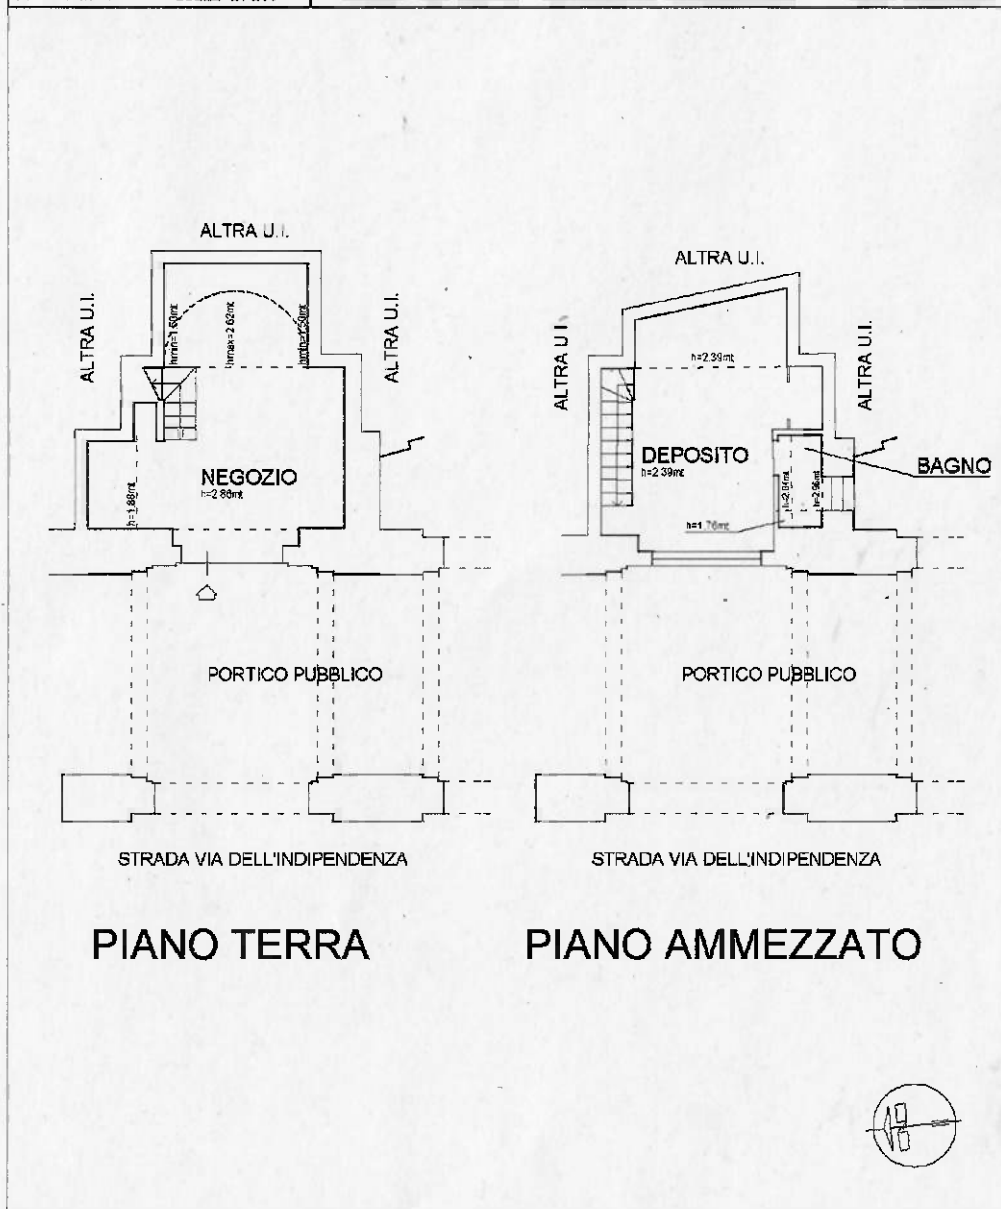

ingaur 01