


**Agenzia delle Entrate
CATASTO FABBRICATI
Ufficio Provinciale di
Bologna**

Dichiarazione protocollo n. BO0094149 del 31/07/2023		Comune di Bologna	
Via Dell' Indipendenza		civ. 71CDE	
Identificativi Catastali:		Compilata da: Pasquini Massimo	
Sezione: Foglio: 162		Isritto all'albo: Geometri	
Particella: 33		Prov. Bologna	
Subalterno: 18		N. 2896	


Planimetria
Scheda n. 1 Scala 1:200

PIANO TERRA

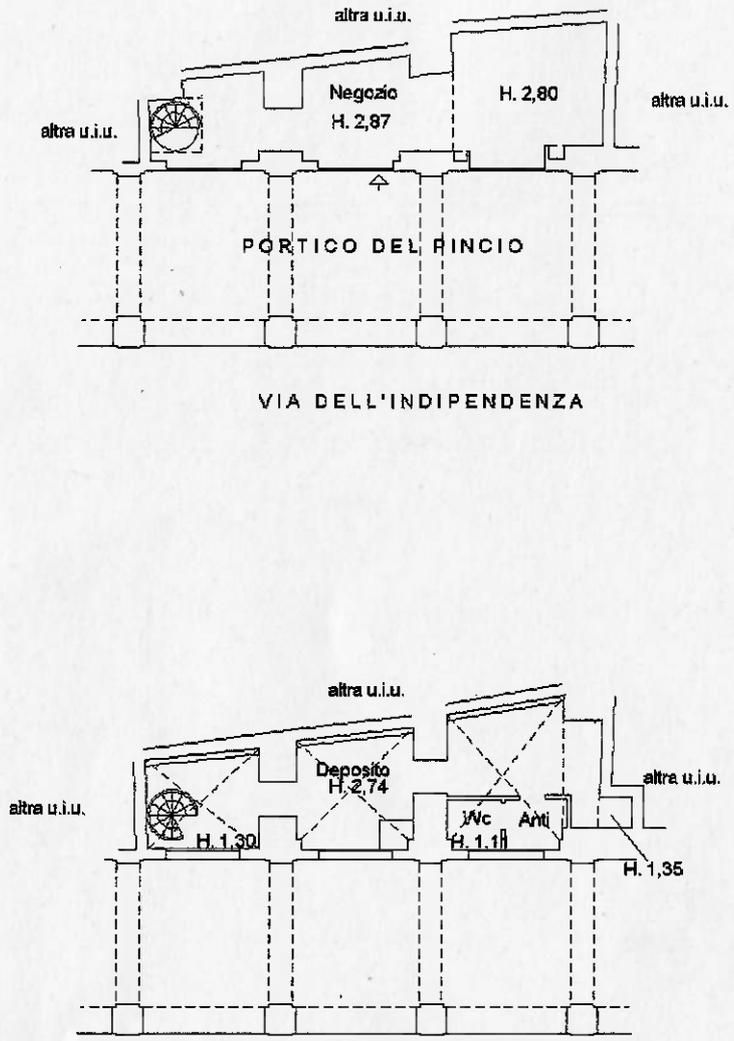

Catasto dei Fabbricati - Situazione al 17/10/2023 - Comune di BOLOGNA(A944) - < Foglio 162 - Particella 33 - Subalterno 18 >
VIA DELL'INDIPENDENZA - 71CDE BLOCCO T.1

Ultima planimetria in atti


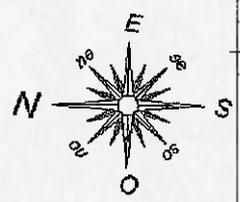


**Agenzia delle Entrate
CATASTO FABBRICATI
Ufficio Provinciale di
Bologna**

Dichiarazione protocollo n. BO0094149 del 31/07/2023	
Comune di Bologna	
Via Dell' Indipendenza	civ. 71FGH
Identificativi Catastali:	
Sezione:	Compilata da: Pasquini Massimo
Foglio: 162	Iscritto all'albo: Geometri
Particella: 33	Prov. Bologna
Subalterno: 19	N. 2896

Planimetria
Scheda n. 1 Scala 1:200

PIANO TERRA

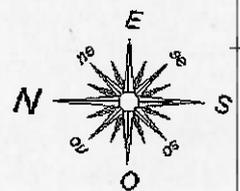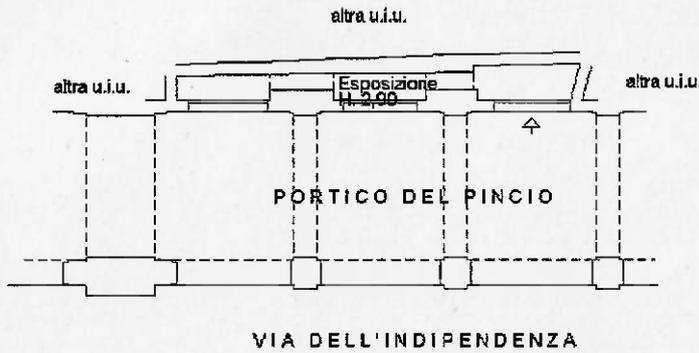

Ultima planimetria in atti

Data: 17/10/2023 - n. T265052 - Richiedente.

Totale schede: 1 - Formato di acquisizione: A4(210x297) - Formato stampa richiesto: A4(210x297)