

**Agenzia delle Entrate
CATASTO FABBRICATI
Ufficio Provinciale di
Bologna**

Dichiarazione protocollo n. BO0094150 del 31/07/2023

Comune di Bologna
Via Dell' Indipendenza

civ. 71U-V

Identificativi Catastali:

Sezione:
Foglio: 162
Particella: 33
Subalterno: 16

Compilata da:
Pasquini Massimo
Isoritto all'albo:
Geometri

Prov. Bologna


N. 2696

Planimetria

Scheda n. 1



Scala 1:200

PIANO TERRA

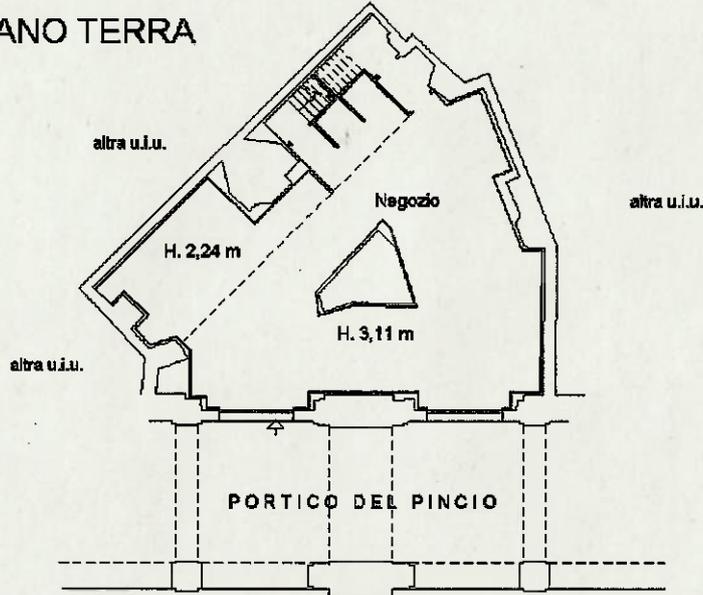

VIA DELL'INDIPENDENZA

TRAPIANO

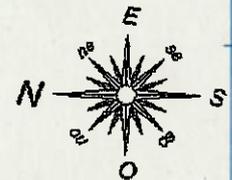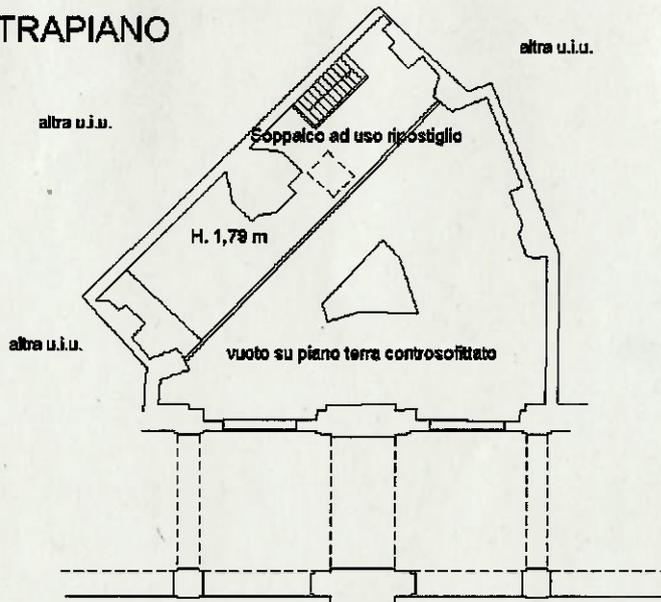

Ultima planimetria in atti

Data: 17/10/2023 - n. T265516 - Richiedente: _____

Totale schede: 1 - Formato di acquisizione: A4(210x297) - Formato stampa richiesto: A4(210x297)

Catasto dei Fabbricati - Situazione al 17/10/2023 - Comune di BOLOGNA(A944) - < Foglio 162 - Particella 33 - Subalterno 16 >
VIA DELL'INDIPENDENZA n. 71U - V Piano T-1