

Agenzia delle Entrate
CATASTO FABBRICATI
Ufficio Provinciale di
Bologna

Dichiarazione protocollo n. **BO0110135** del **04/09/2024**

Comune di Bologna

Via Dell' Archiginnasio

civ. 2/C

Identificativi Catastali:

Sezione:

Foglio: 202

Particella: 2

Subalterno: 3

Compilata da:
Caterina Alfonso

Iscritto all'albo:
Geometra Dipendente Pubblico

Prov.



N.

Planimetria


Scheda n. 1

Scala 1:200

PIANO TERRA

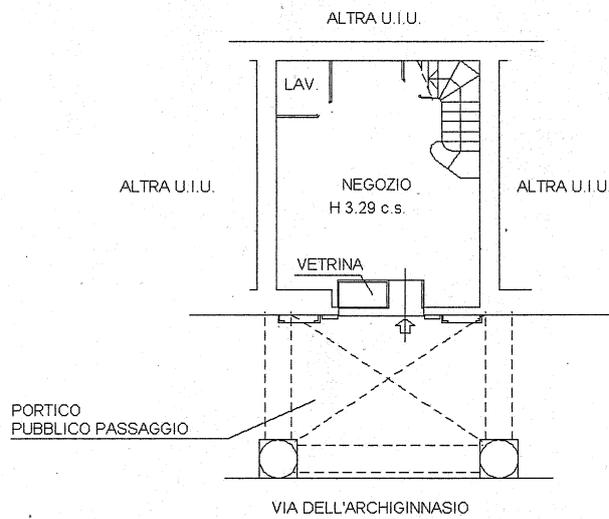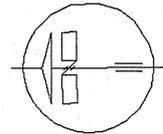

PIANO TERRA (AMMEZZATO)

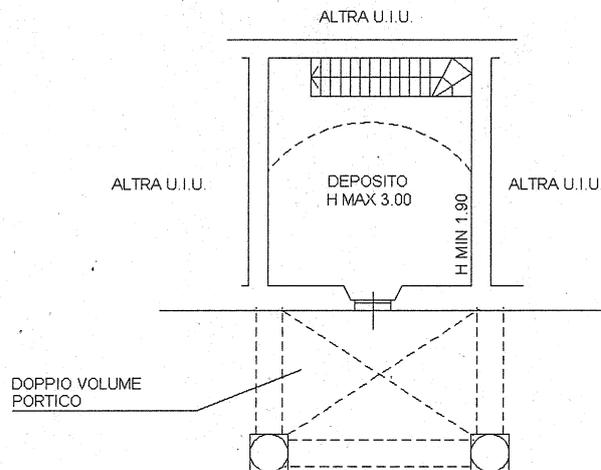

Ultima planimetria in atti.

Data: 05/09/2024 - n. T62569 - Richiedente:

totale schede: 1 - Formato di acquisizione: A4(210x297) - Formato stampa richiesto: A4(210x297)

Catasto dei Fabbricati - Situazione al 05/09/2024 - Comune di BOLOGNA(A944) - < Foglio 202 - Particella 2 - Subalterno 3 >
VIA DEL L'ARCHIGINNASIO - 2/C DISTR. T. 1