


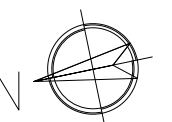
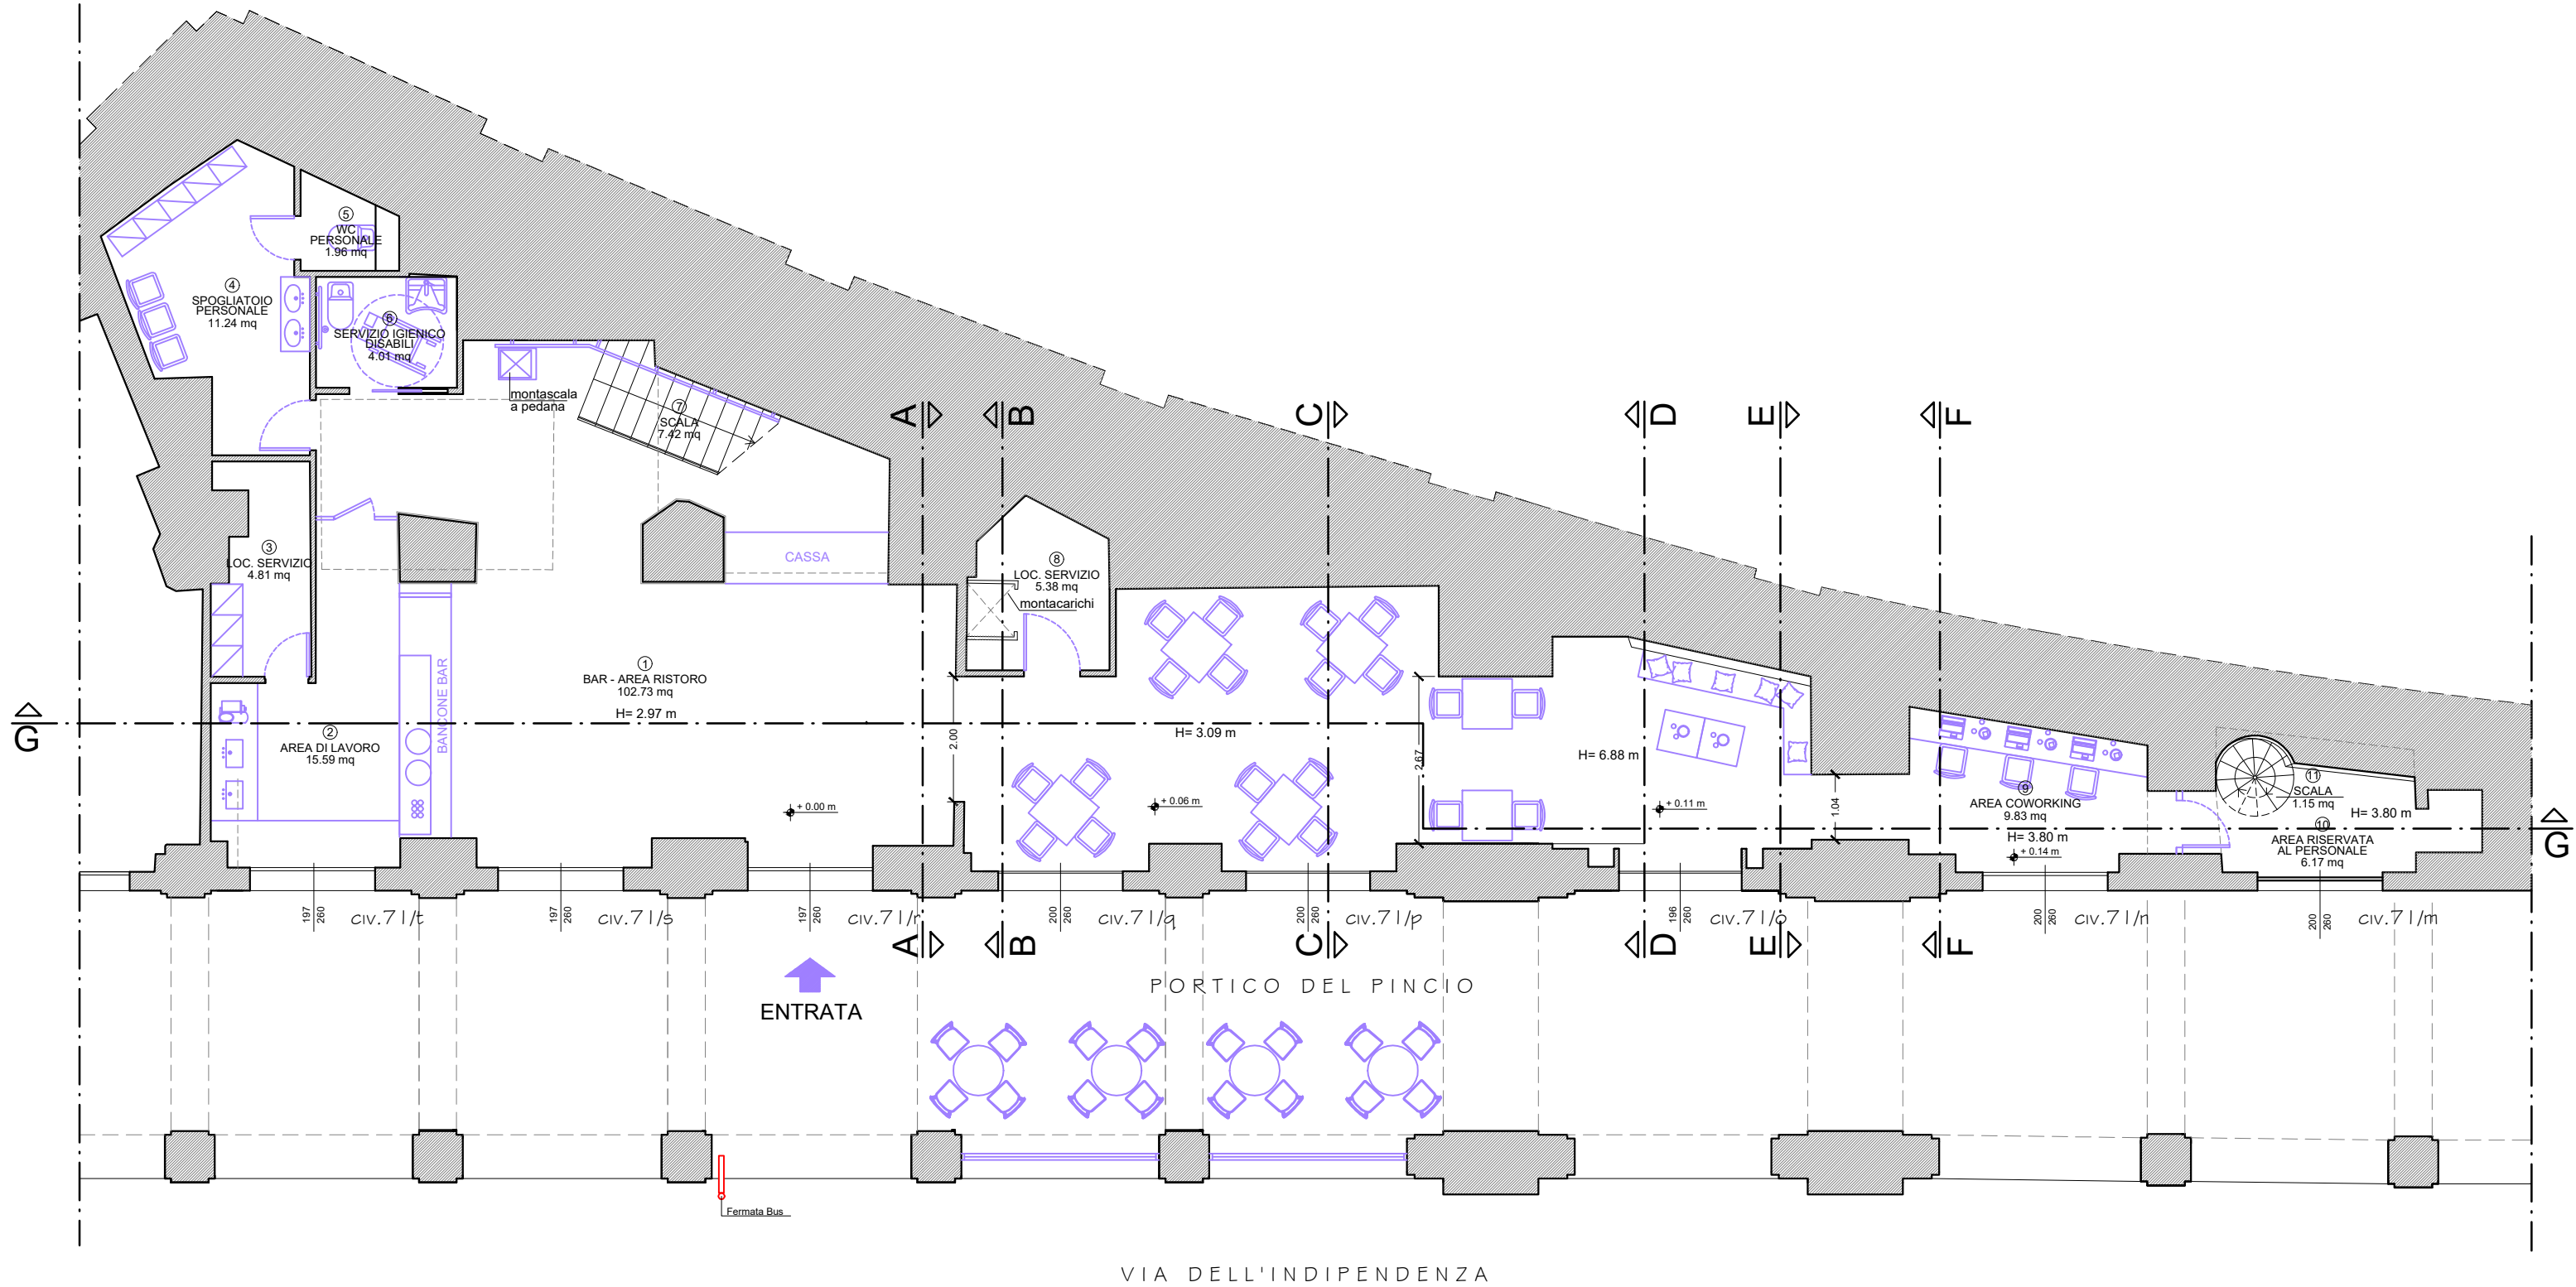


Piano terra

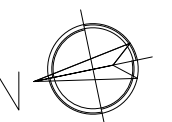


Piano ammezzato

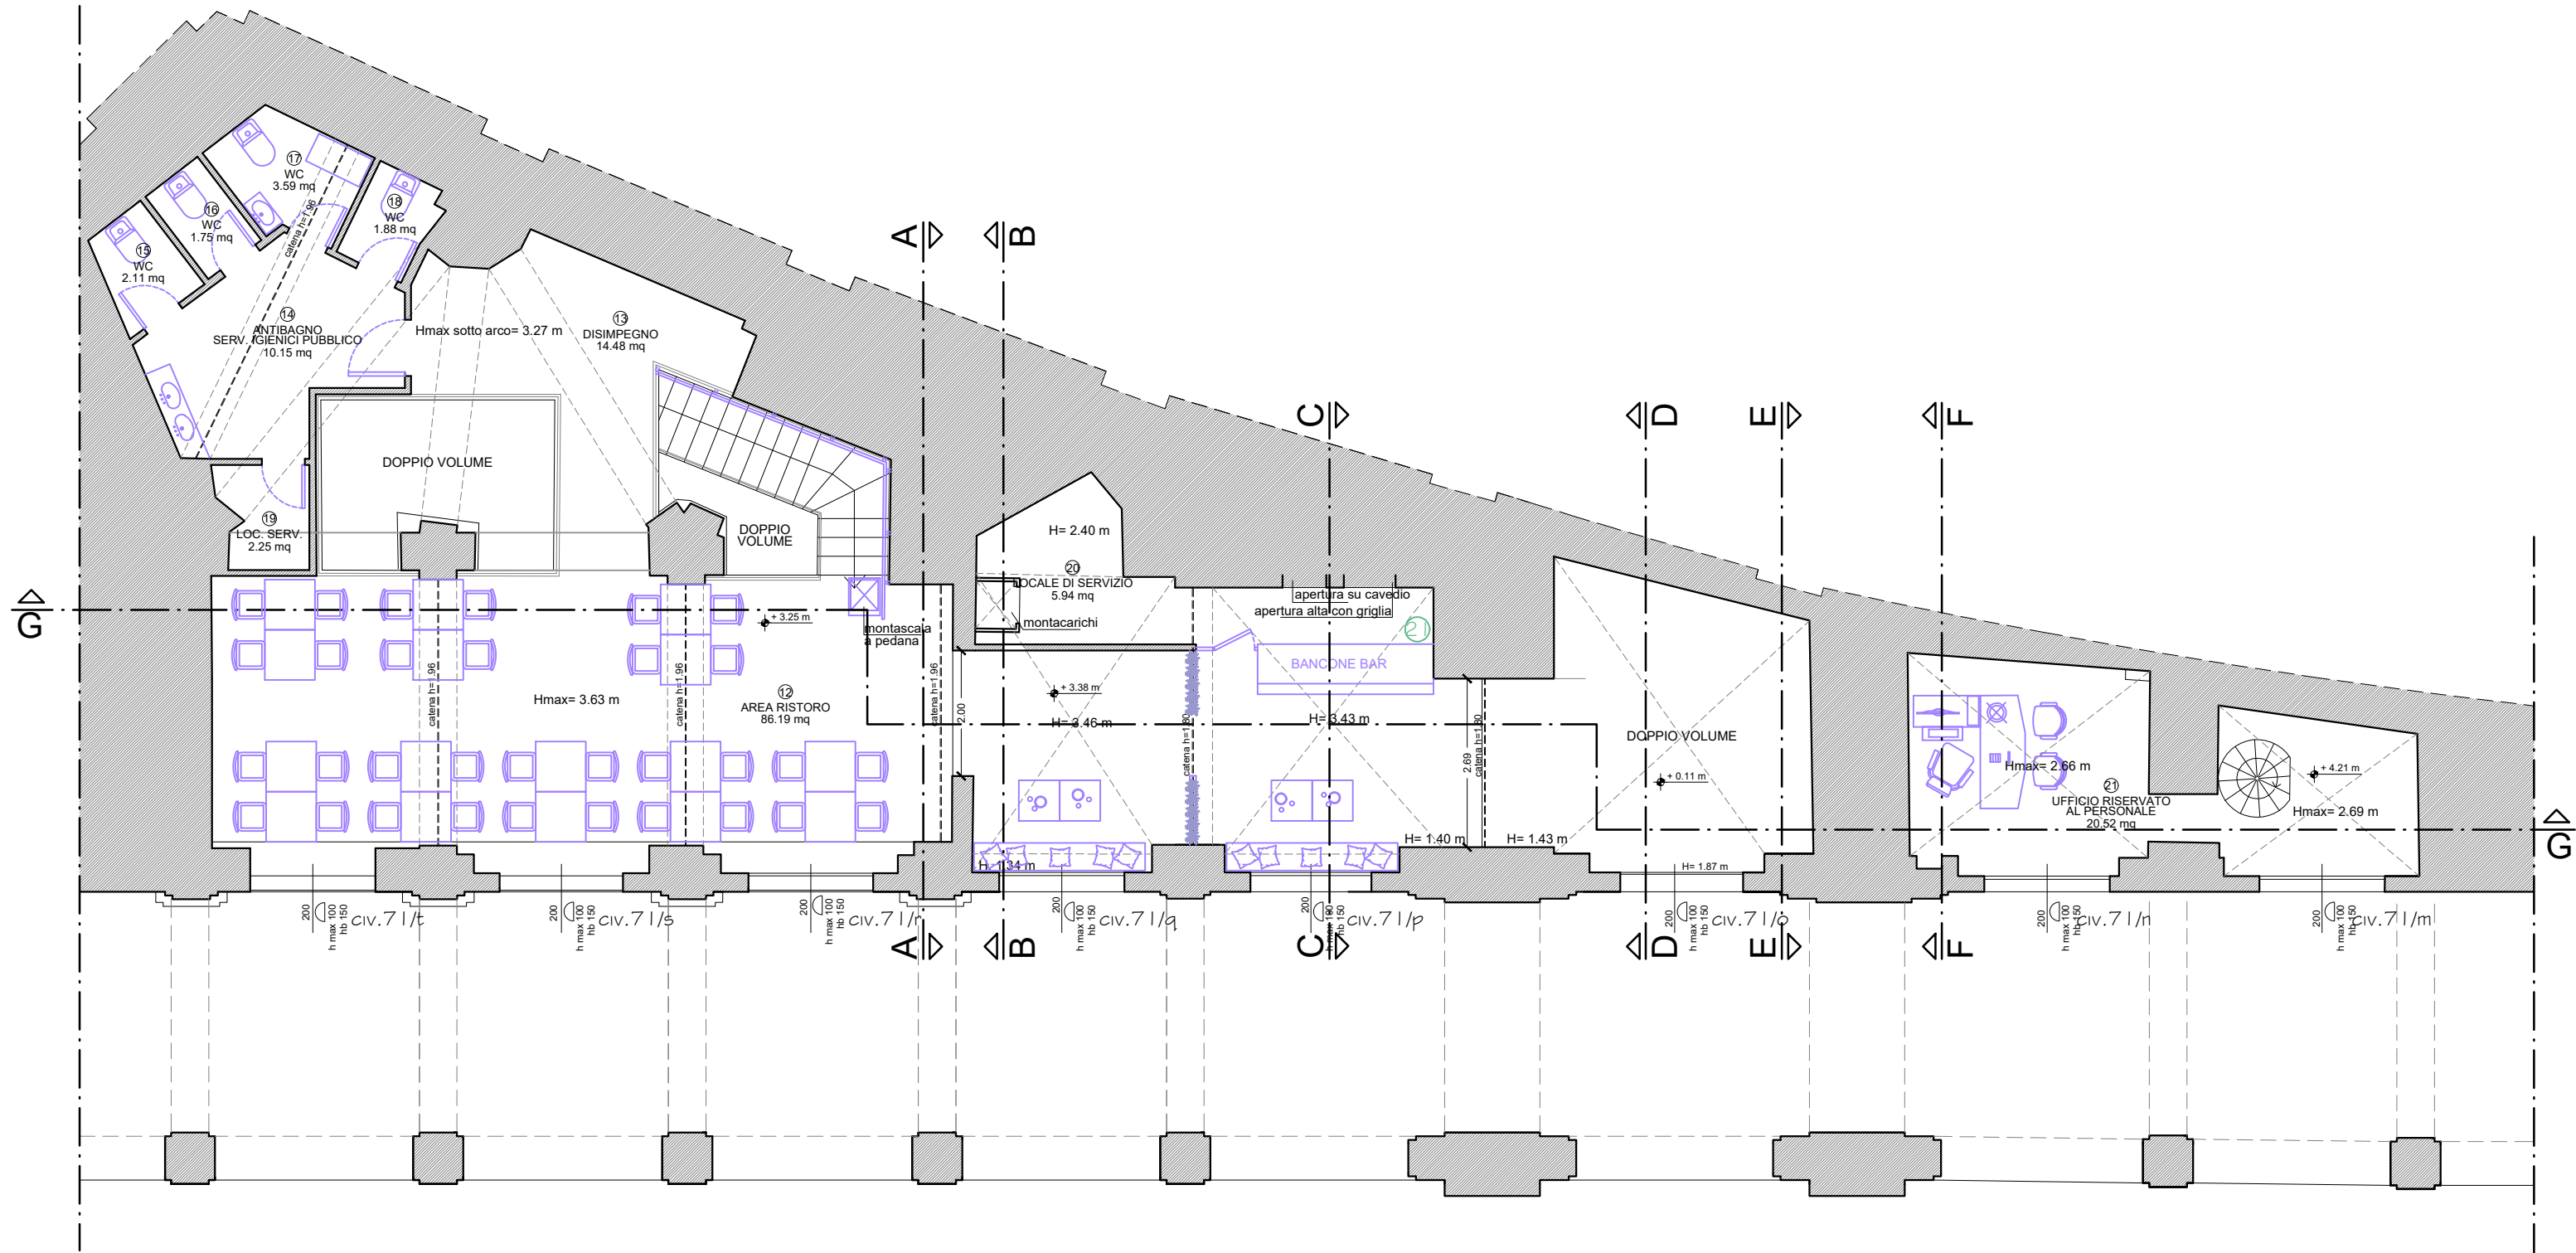

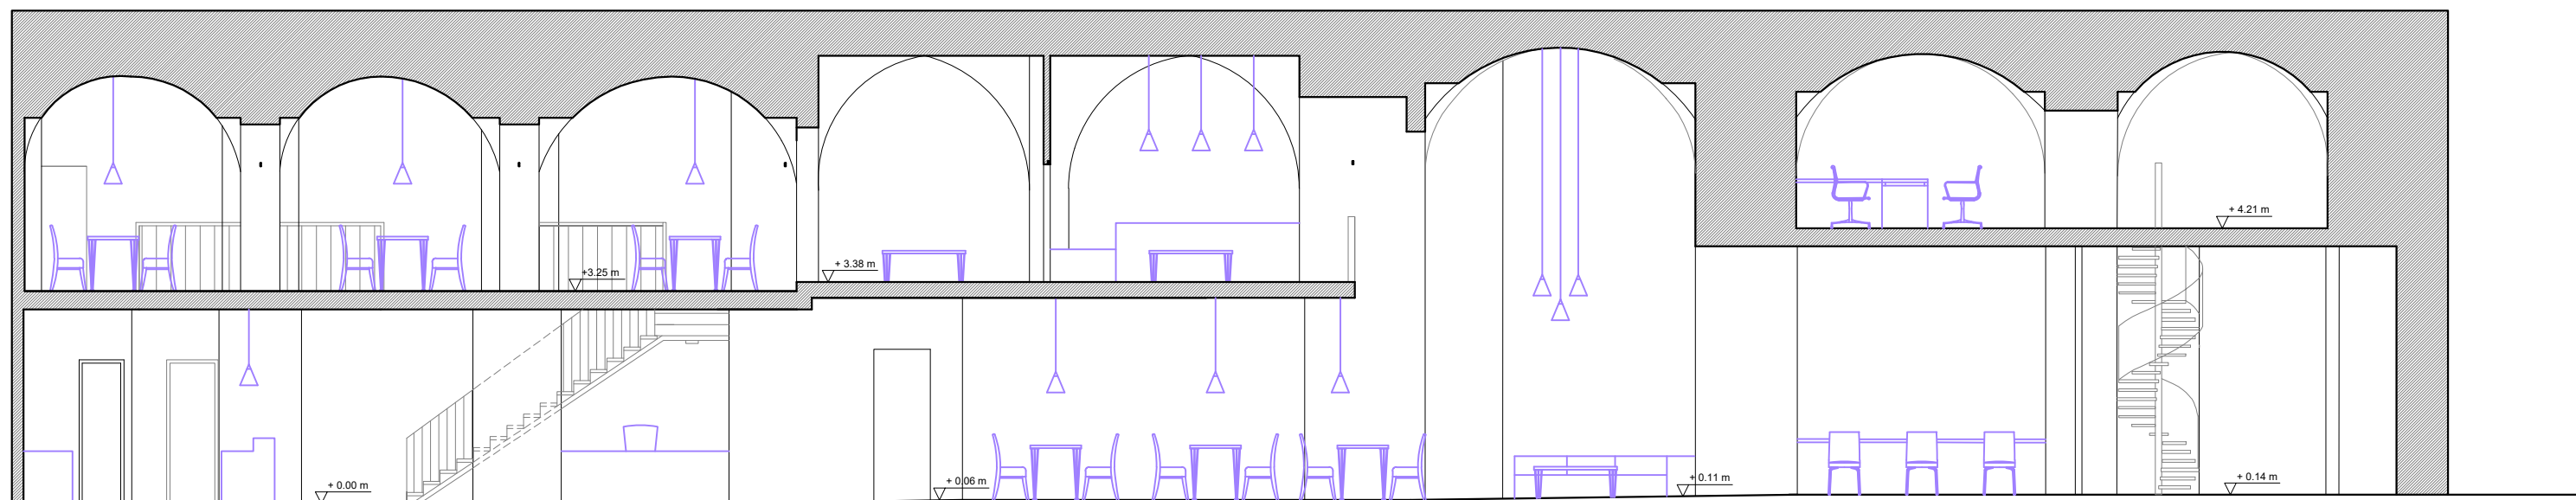

Sezione longitudinale GG

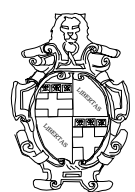

Comune
di Bologna

Dipartimento
Urbanistica, Casa,
Ambiente e Patrimonio

Proprietà: Comune di Bologna - Direttore del Settore Patrimonio Arch. Mauro Muzzi

Progettazione: Dirigente Tecnico Arch. Mauro Muzzi

Collaborazione U.I. Servizi del Patrimonio Geom. Giancarlo Pinto, Arch. Arturo Todaro, Arch.
Ludovica Di Marco, Ing. Gostoli Federica, Geom. Sarah Damiani, Geom. Nicolò Andrea Labanti


Via Indipendenza 71/m - 71/t

Sezione Longitudinale
Stato di Progetto

Scala 1:100


Gennaio 2024

SEZ. A-A

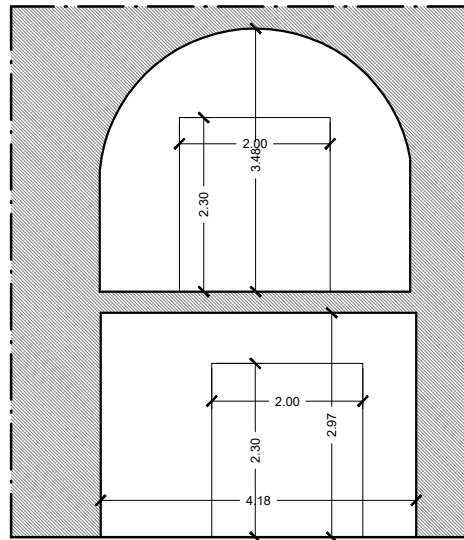


PORTICO
VIA DELL'INDIPENDENZA

SEZ. C-C

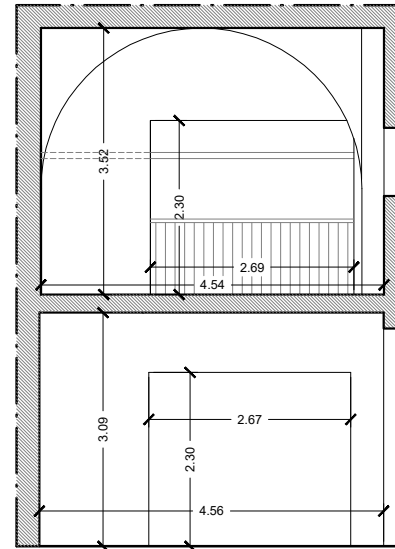


PORTICO
VIA DELL'INDIPENDENZA

SEZ. E-E

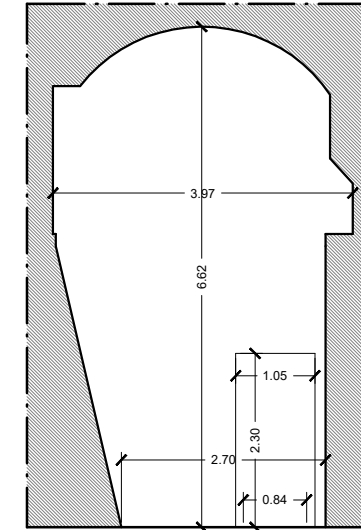


PORTICO
VIA DELL'INDIPENDENZA

SEZ. B-B

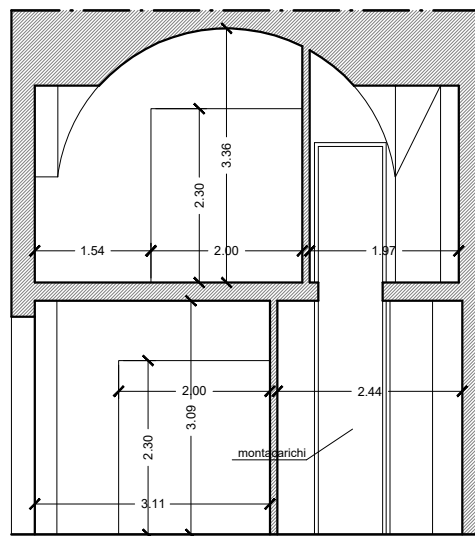


PORTICO
VIA DELL'INDIPENDENZA

SEZ. D-D

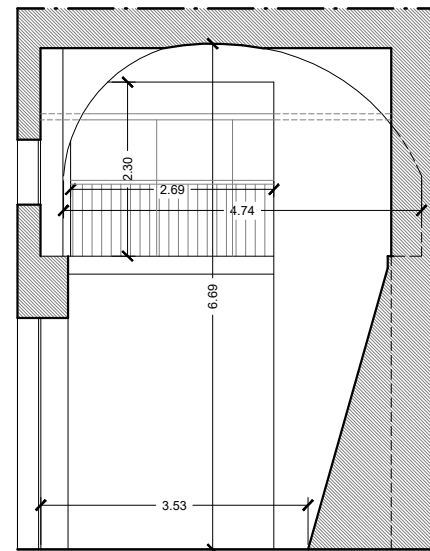

PORTICO
VIA DELL'INDIPENDENZA

SEZ. F-F

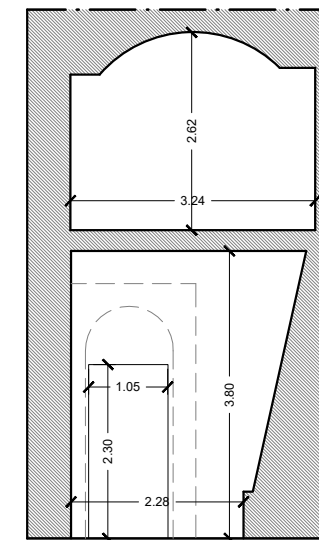

PORTICO
VIA DELL'INDIPENDENZA



Comune
di Bologna

Dipartimento
Urbanistica, Casa,
Ambiente e Patrimonio

Proprietà: Comune di Bologna - Direttore del Settore Patrimonio Arch. Mauro Muzzi

Progettazione: Dirigente Tecnico Arch. Mauro Muzzi


Collaborazione U.I. Servizi del Patrimonio Geom. Giancarlo Pinto, Arch. Arturo Todaro, Arch. Ludovica Di Marco, Ing. Gostoli Federica, Geom. Sarah Damiani, Geom. Nicolò Andrea Labanti

Via Indipendenza 71/m - 71/t


Sezione Trasversale
Stato di Progetto

Scala 1:100

Gennaio 2024

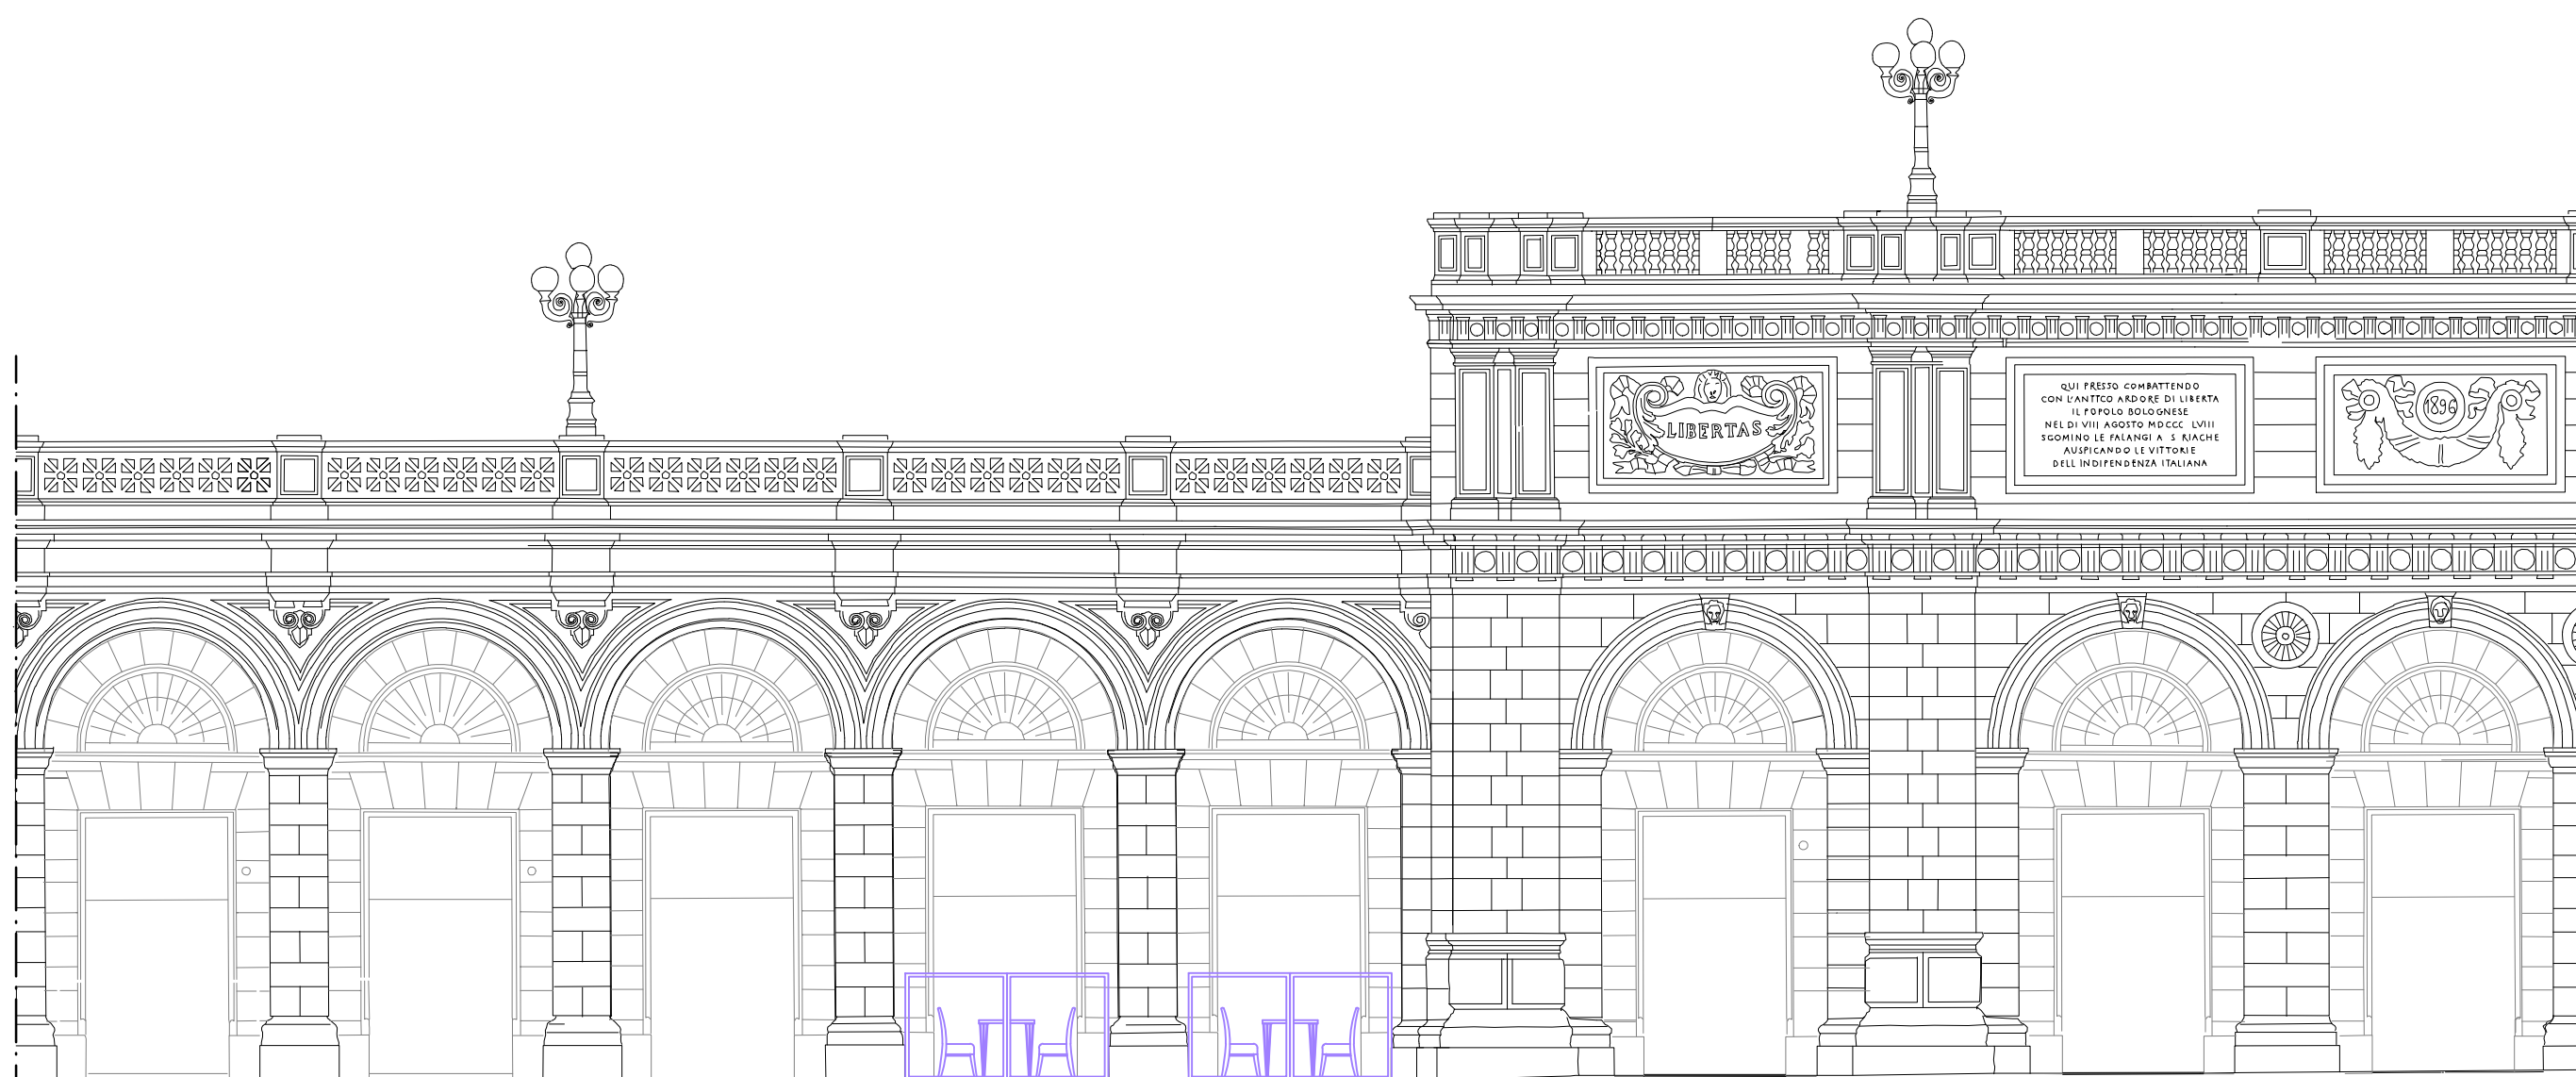

Prospetto Ovest

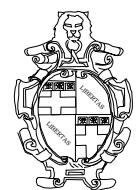

Comune
di Bologna

Dipartimento
Urbanistica, Casa,
Ambiente e Patrimonio

Proprietà: Comune di Bologna - Direttore del Settore Patrimonio Arch. Mauro Muzzi

Progettazione: Dirigente Tecnico Arch. Mauro Muzzi

Collaborazione U.I. Servizi del Patrimonio Geom. Giancarlo Pinto, Arch. Arturo Todaro, Arch.
Ludovica Di Marco, Ing. Gostoli Federica, Geom. Sarah Damiani, Geom. Nicolò Andrea Labanti

Via Indipendenza 71/m - 71/t

Prospetto
Stato di Progetto

Scala 1:100

Gennaio 2024