

Agenzia delle Entrate
CATASTO FABBRICATI
Ufficio Provinciale di
Bologna


Comune di Bologna
Via Dell' Archiginnasio
civ. 4C

Identificativi Catastali:
Sezione:
Foglio: 202
Particella: 11
Subalterno: 44

Compilata da:
Caterina Alfonso
Iscritto all'albo:
Geometra Dipendente Pubblico
Prov. N.

Planimetria


Scheda n. 1 Scala 1:100

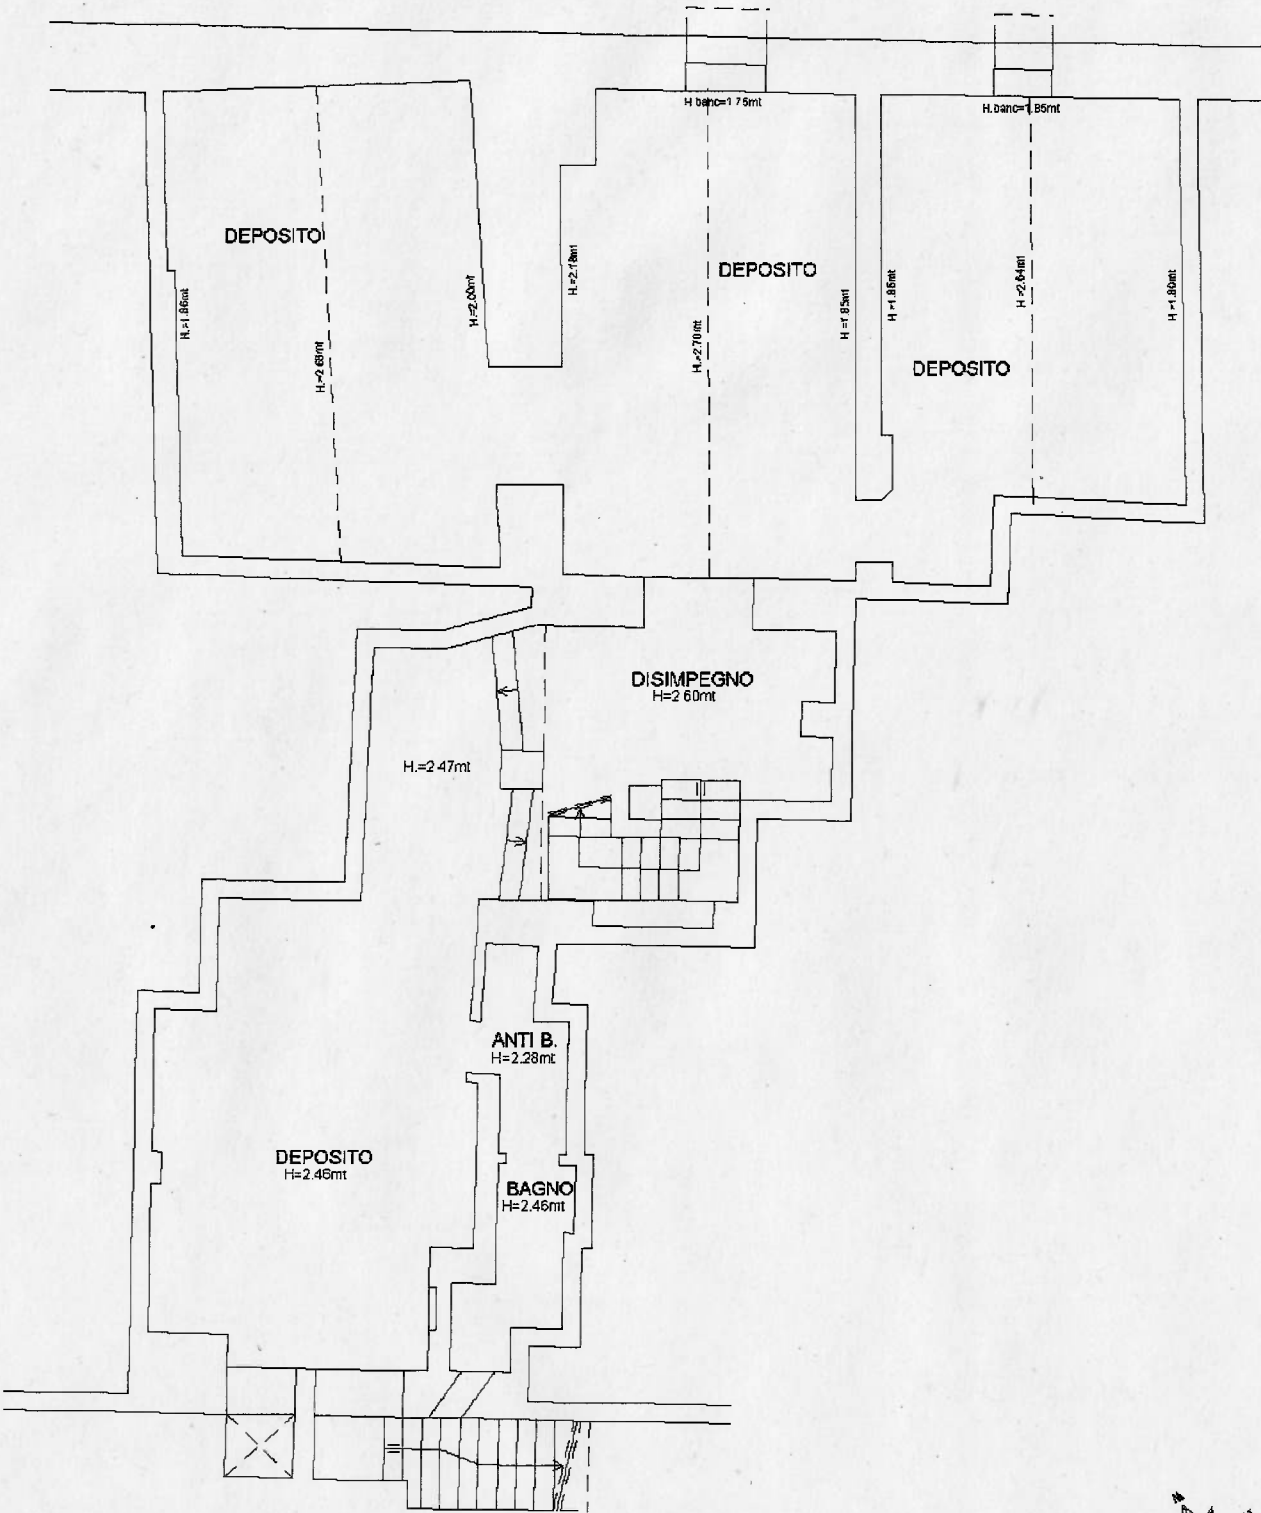


Agenzia delle Entrate CATASTO FABBRICATI Ufficio Provinciale di Bologna	Dichiarazione protocollo n. BO0111298 del 04/09/2024	
	Comune di Bologna	
	Via Dell' Archiginnasio	civ. 4C
Identificativi Catastali:	Compilata da: Caterina Alfonso	
Sezione:	Iscritto all'albo: Geometra Dipendente Pubblico	
Foglio: 202	Prov. N.	
Particella: 11		
Subalterno: 44		

Planimetria
Scheda n. 2 Scala 1:100

STRADA VIA DELL'ARCHIGINNASIO

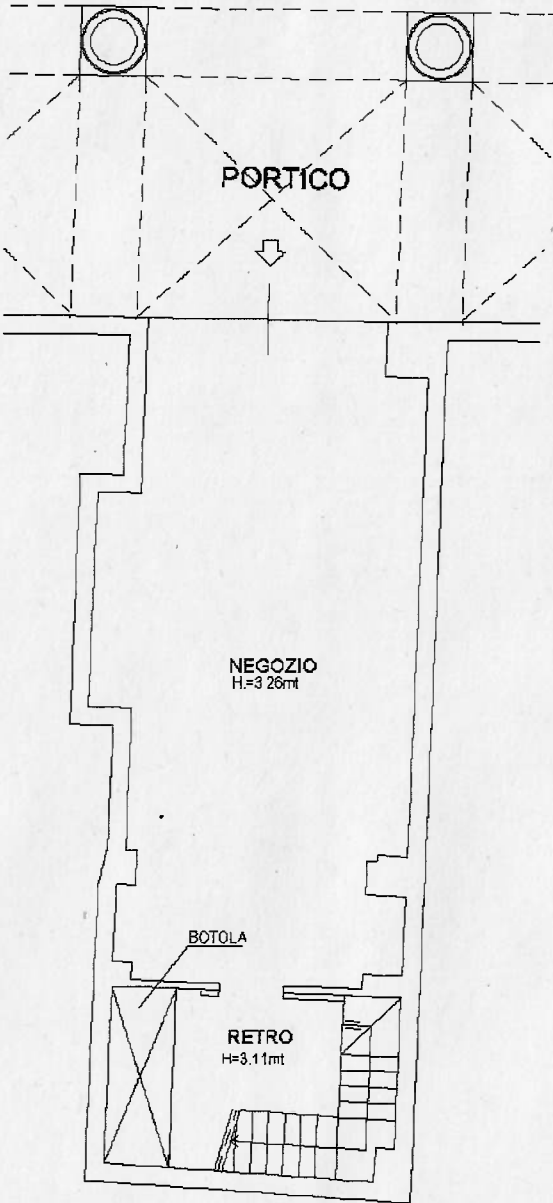

PIANO TERRA

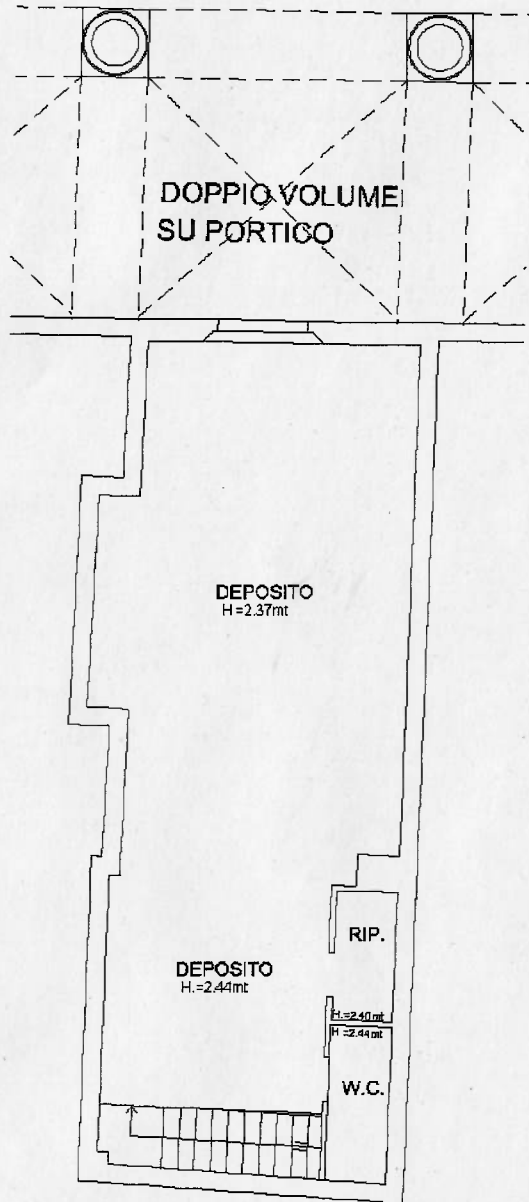

PIANO TERRA (AMMEZZATO)



Ultima planimetria in atti

Data: 10/02/2025 - n. T249846 - Richiedente:

Totale schede: 2 - Formato di acquisizione: A4(210x297) - Formato stampa richiesto: A4(210x297)

Catasto dei Fabbricati - Situazione al 10/02/2025 - Comune di BOLOGNA(A944) - < Foglio 202 - Particella 12 - Subalterno 8 > - Uiu grafiata
VIA DELL'ARCHIGINNASIO n. 4C Piano S1-T - 1