

**Agenzia delle Entrate
CATASTO FABBRICATI
Ufficio Provinciale di
Bologna**

Dichiarazione protocollo n. BO0111298 del 04/09/2024

Comune di Bologna

Via Dell' Archiginnasio

civ. 4C

Identificativi Catastali:

Sezione:

Foglio: 202

Particella: 11

Subalterno: 44

Compilata da:
Caterina Alfonso

Iscritto all'albo:
Geometra Dipendente Pubblico

Prov.


N.

Planimetria


Scheda n. 2

Scala 1:100

STRADA VIA DELL'ARCHIGINNASIO

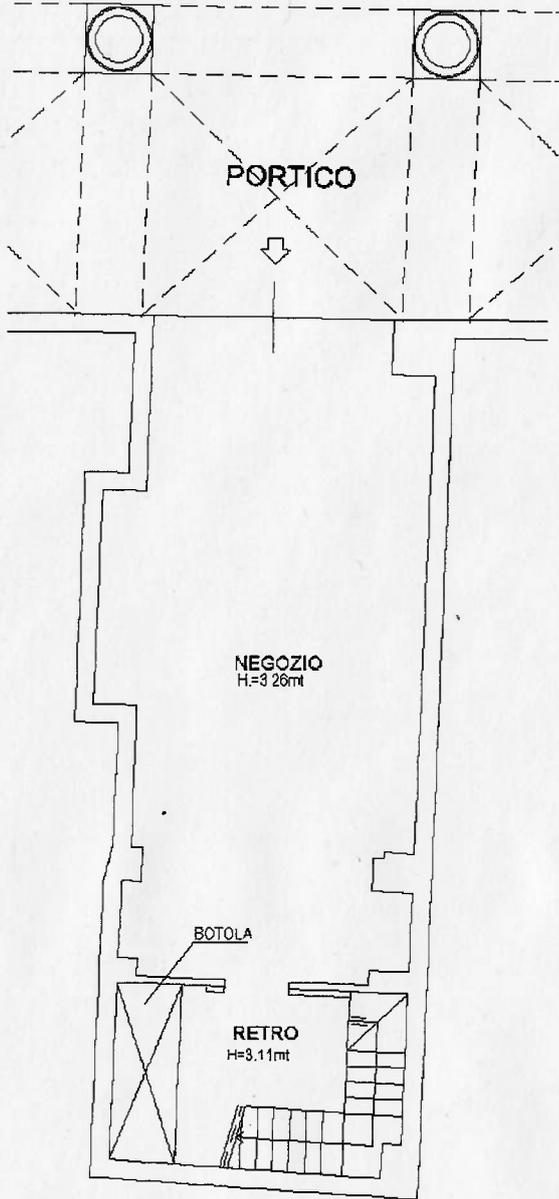

PIANO TERRA

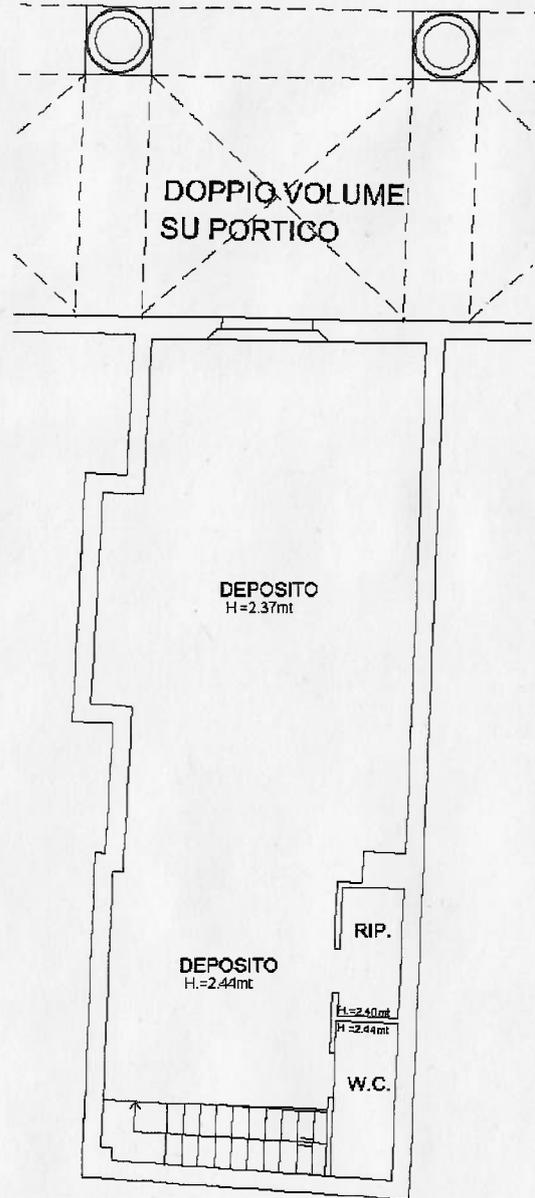

PIANO TERRA (AMMEZZATO)



Ultima planimetria in atti