


All. 6 Estratto planimetria servitù passo carraio e pedonale

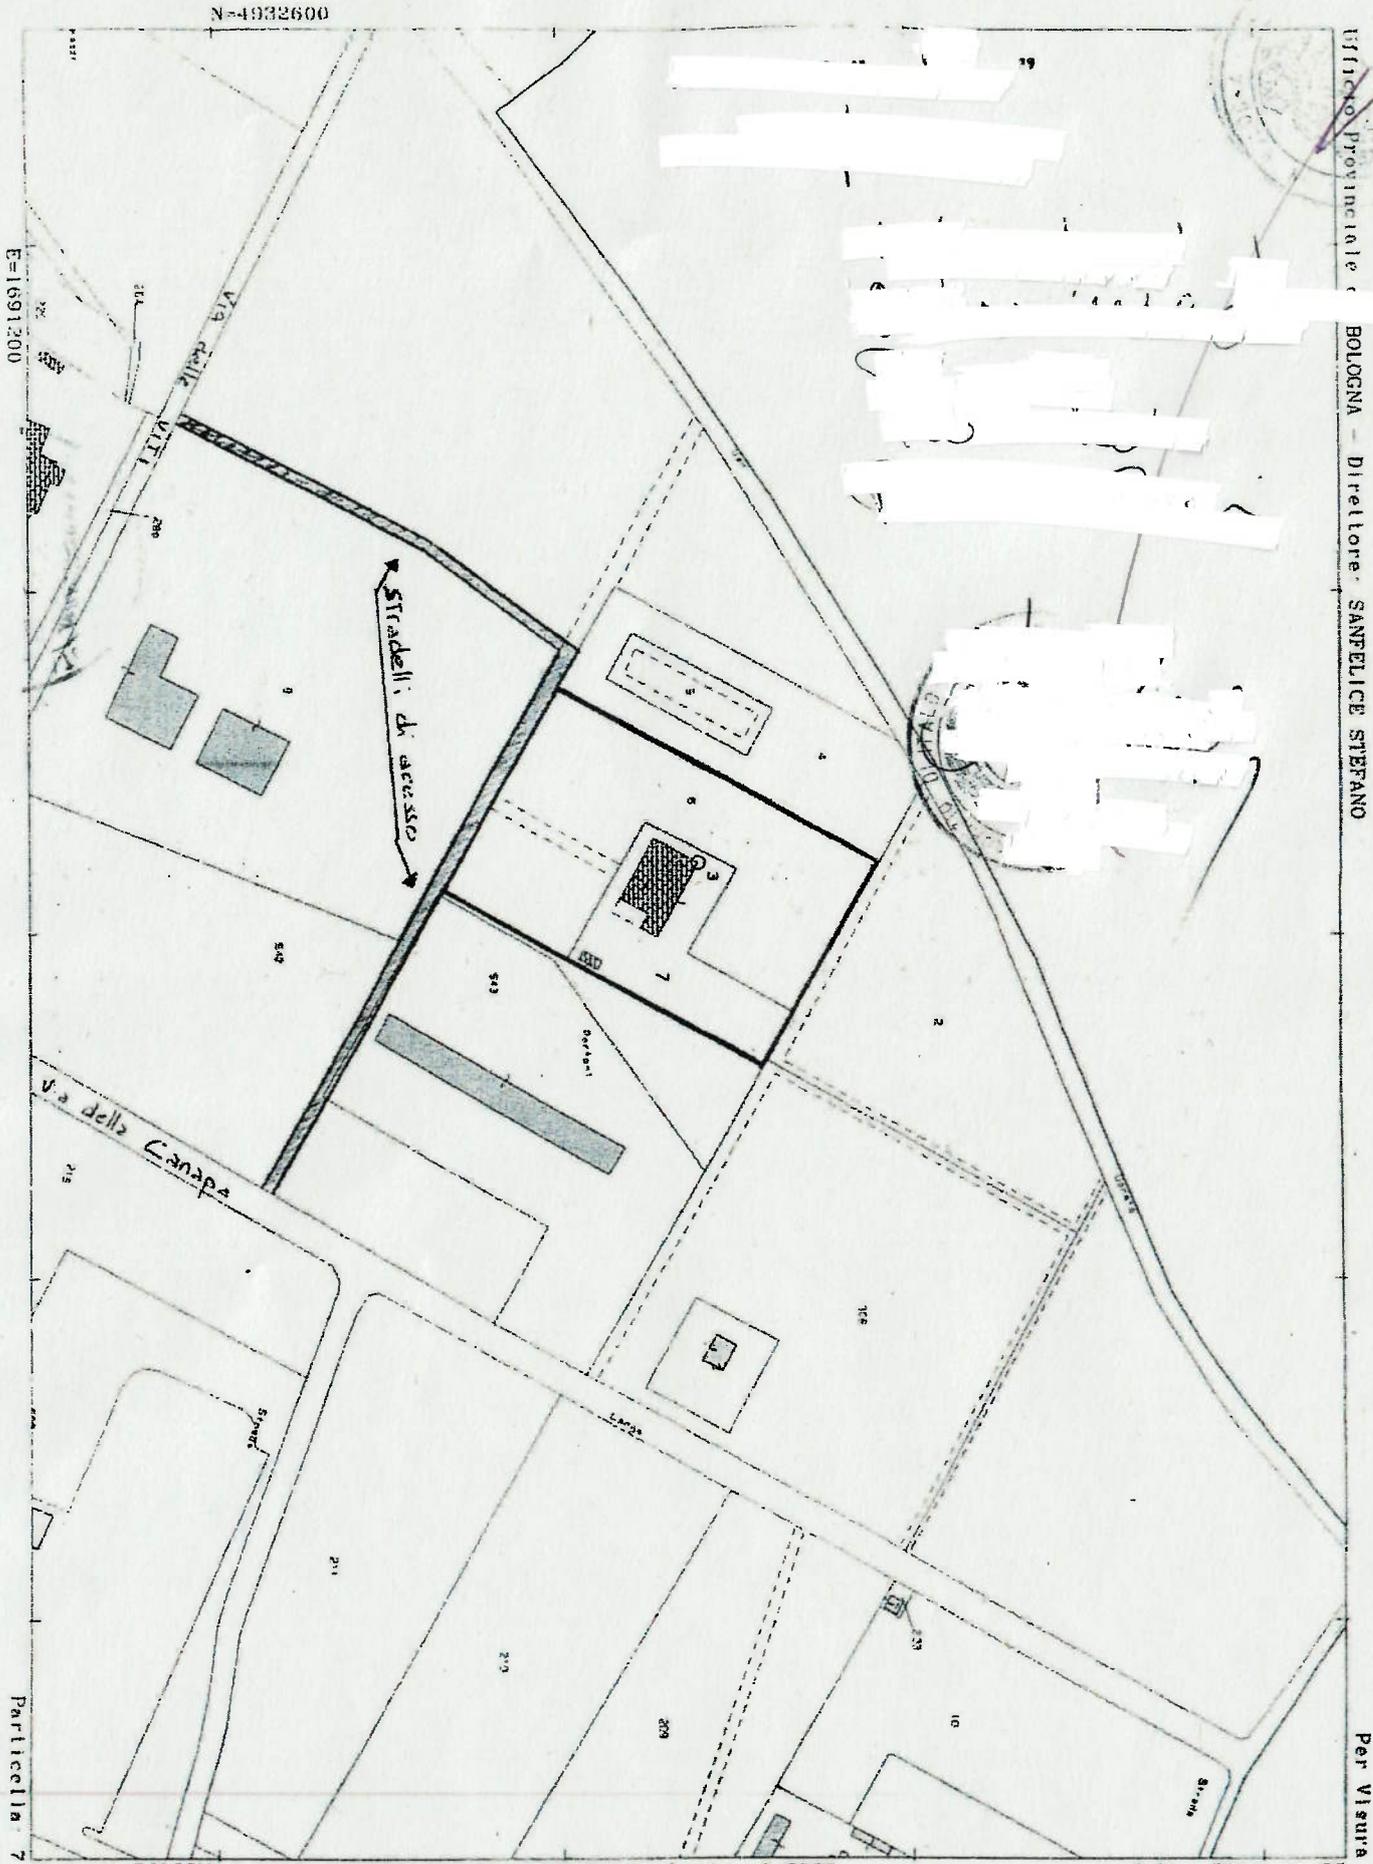

N=4932600

E=1691300

UFFICIO Provinciale di BOLOGNA - Direttore SANFELICE STEFANO

Per Visura

Comune: BOLOGNA  
Foglio: 87

Scala originale: 1:2000  
Dimensione cornice: 534.000 x 378.000 metri

16-Mar-2011 11:35  
Prot. n. T170451/2011