




Agenzia delle Entrate CATASTO FABBRICATI Ufficio Provinciale di Bologna	Dichiarazione protocollo n. BO0094150 del 31/07/2023		ALLEGATO 6
	Comune di Bologna		
	Via Dell' Indipendenza		civ. 71U-V
Identificativi Catastali:		Compilata da:	
Sezione:		Pasquini Massimo	
Foglio: 162		Isoritto all'albo:	
Particella: 33		Geometri	
Subalterno: 16		Prov. Bologna	N. 2696
Planimetria			
Scheda n. 1	Scala 1:200		

PIANO TERRA

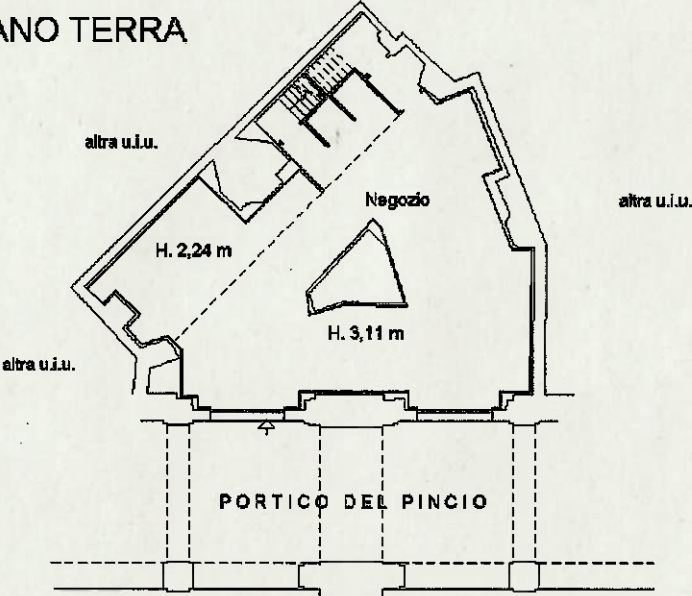

VIA DELL'INDIPENDENZA

TRAPIANO

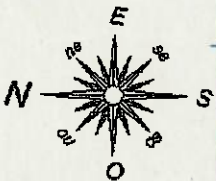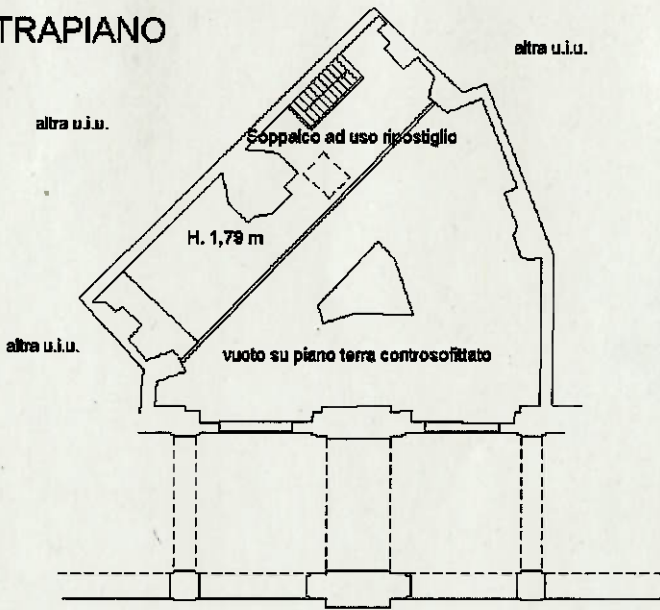

Ultima planimetria in atti

Data: 17/10/2023 - n. T265516 - Richiedente: _____

Totale schede: 1 - Formato di acquisizione: A4(210x297) - Formato stampa richiesto: A4(210x297)