

Data: 12/07/2018 - n. T211737 - Richiedente:

Agenzia delle Entrate
CATASTO FABBRICATI
Ufficio provinciale di
Bologna

Scala 1: 200


n. 1

Dichiarazione protocollo n. BO0088407 del 11/07/2018
Planimetria di u.i.u. in Comune di Bologna
Via Massimo Gorki

civ. 8

Identificativi Catastali:
Sezione: 23
Foglio: 425
Particella: 425
Subalterno: 5

Compilata da:
Fiorentini Marco
Iscritto all'albo:
Geometra Dipendente Pubblico
Prov. N.

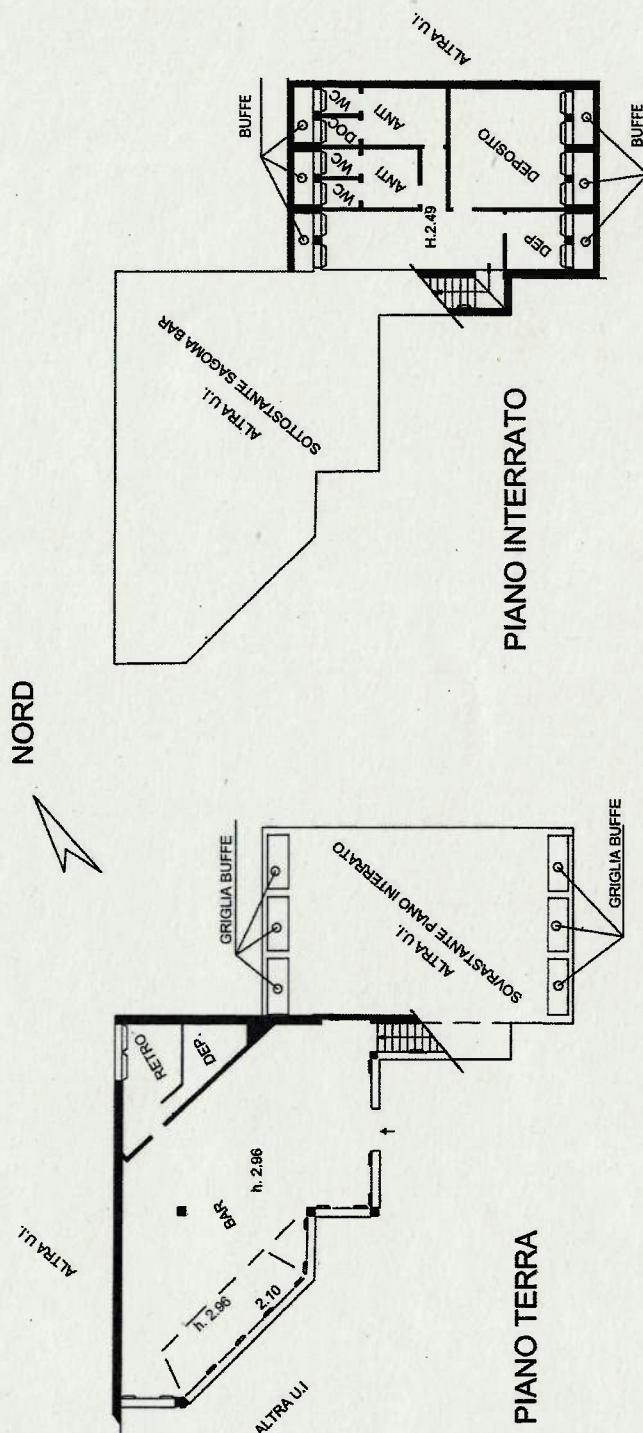

Data: 12/07/2018 - n. T211737 - Richiedente:

Totale schede: 1 - Formato di acquisizione: A3(297x420) - Formato stampa richiesto: A3(297x420)

Ultima planimetria in atti