




Agenzia delle Entrate CATASTO FABBRICATI Ufficio Provinciale di Bologna	Dichiarazione protocollo n. BO0094150 del 31/07/2023		ALLEGATO 6
	Comune di Bologna Via Dell' Indipendenza civ. 71U-V		
Planimetria Scheda n. 1 Scala 1:200	Identificativi Catastali: Sezione: Foglio: 162 Particella: 33 Subalterno: 16		Compilata da: Pasquini Massimo Isoritto all'albo: Geometri Prov. Bologna N. 2696

PIANO TERRA

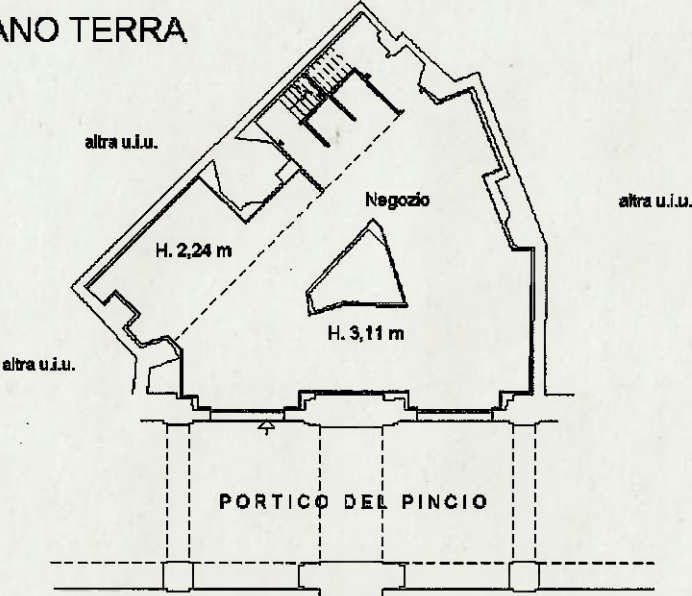

VIA DELL'INDIPENDENZA

TRAPIANO

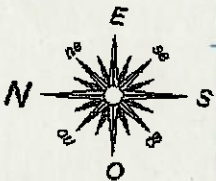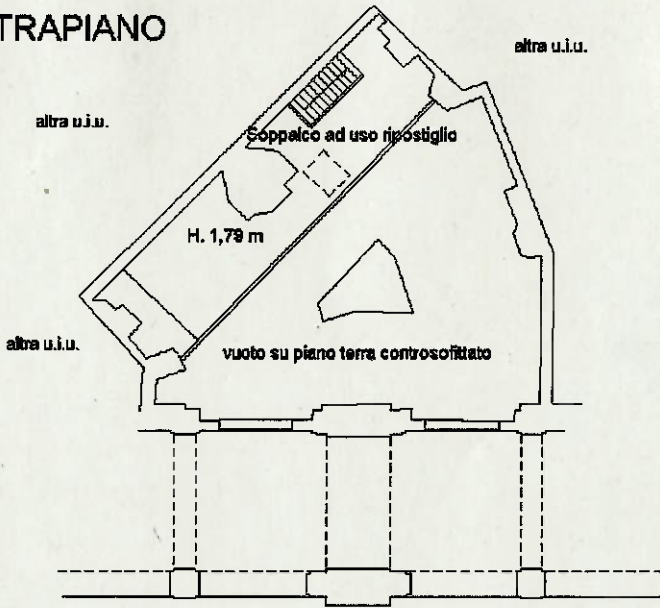

Ultima planimetria in atti

Data: 17/10/2023 - n. T265516 - Richiedente: _____

Totale schede: 1 - Formato di acquisizione: A4(210x297) - Formato stampa richiesto: A4(210x297)