

Agenzia delle Entrate
CATASTO FABBRICATI
Ufficio Provinciale di
Bologna

Dichiarazione protocollo n. BO0003272 del 13/01/2026

Comune di Bologna

Via Genuzio Bentini

civ. 38

Identificativi Catastali:

Sezione:

Foglio: 22

Particella: 108

Subalterno: 5

Compilata da:

Iscritto all'albo:
Geometra Dipendente Pubblico


Prov.

N.

Planimetria

Scheda n. 1

Scala 1:200

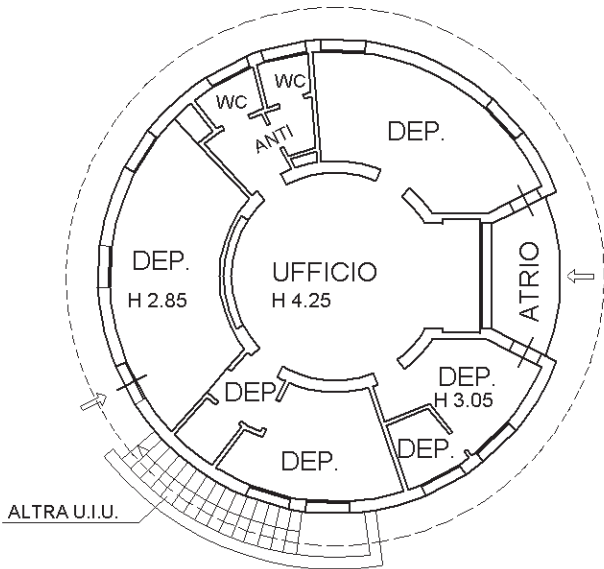

PIANO TERRA



Agenzia delle Entrate
CATASTO FABBRICATI
Ufficio Provinciale di
Bologna

Dichiarazione protocollo n. BO0000828 del 07/01/2026

Comune di Bologna

Via Genuzio Bentini

civ. 38

Identificativi Catastali:

Sezione:

Foglio: 22

Particella: 108

Subalterno: 2

Compilata da:

Iscritto all'albo:
Geometra Dipendente Pubblico


Prov.

N.

Planimetria

Scheda n. 1

Scala 1:200

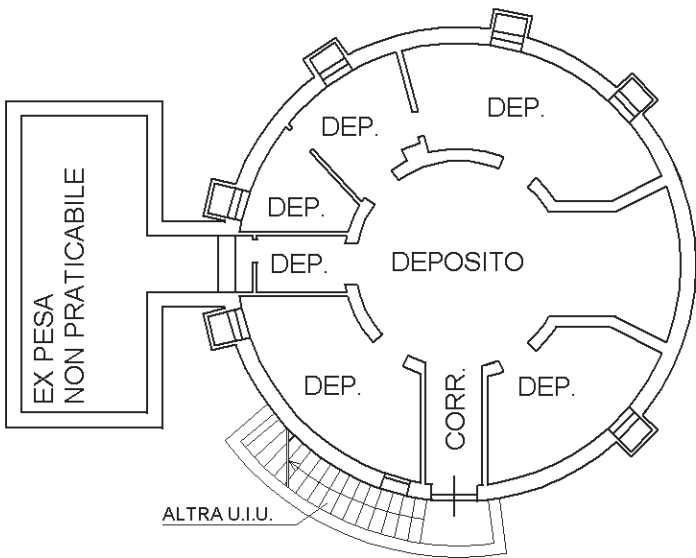

PIANO INTERRATO H 2.20

