

Agenzia delle Entrate
CATASTO FABBRICATI
Ufficio Provinciale di
Bologna

Dichiarazione protocollo n. BO0115408 del 04/06/2025

Comune di Bologna

Piazza Galvani

civ. 1-E-F

Identificativi Catastali:

Sezione:

Foglio: 202

Particella: 11

Subalterno: 37

Compilata da:

Iscritto all'albo:
Architetti

Prov. Bologna


N. 1904

Planimetria

Scheda n. 1

Scala 1:200

PIANO TERRA

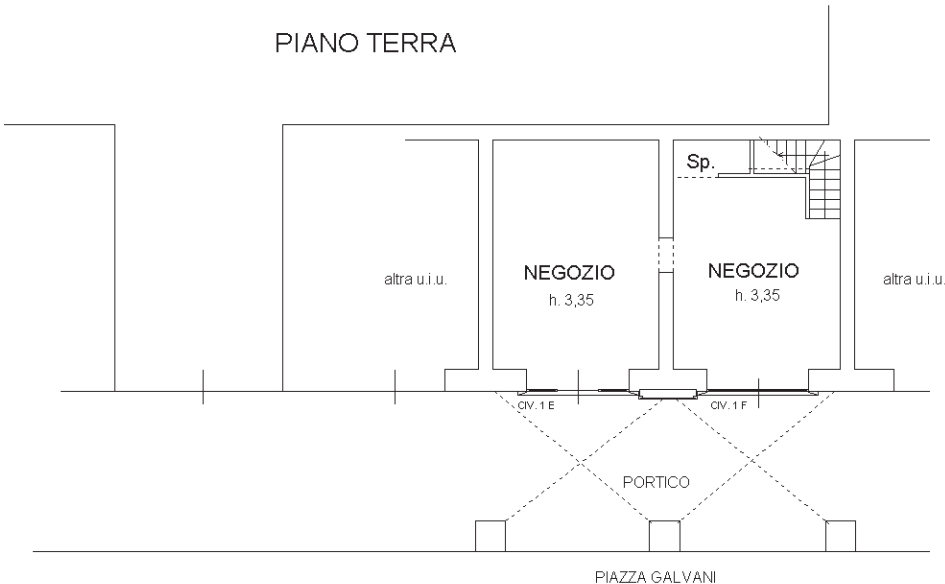

PIANO PRIMO (AMMEZZATO)



Ultima planimetria in atti

Data: 28/11/2025 - n. T193027

Totale schede: 1 - Formato di acquisizione: A4(210x297) - Formato stampa richiesto: A4(210x297)