


Agenzia delle Entrate
CATASTO FABBRICATI
Ufficio Provinciale di
Ragusa

Dichiarazione protocollo n. _____ del _____	
Comune di Ragusa	
Piazza Liberta' _____ civ. SNC	
Identificativi Catastali:	Compilata da:
Sezione: A	Licitra Maurizio
Foglio: 67	Iscritto all'albo:
Particella: 292	Geometri
Subalterno: 14	Prov. Ragusa _____ N. 1030

Planimetria
Scheda n. 1 Scala 1:500

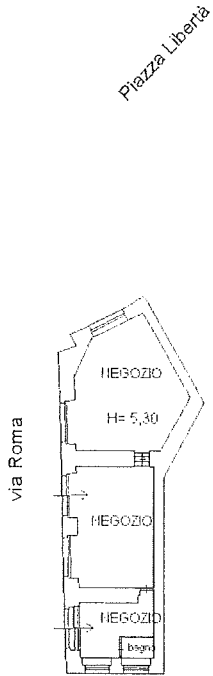

Sub. 13

via Natalelli

viale del Fante

F. 67 - P.lla 10 (ex 283)

PIANO TERRA



NORD