


PIANO I SUD

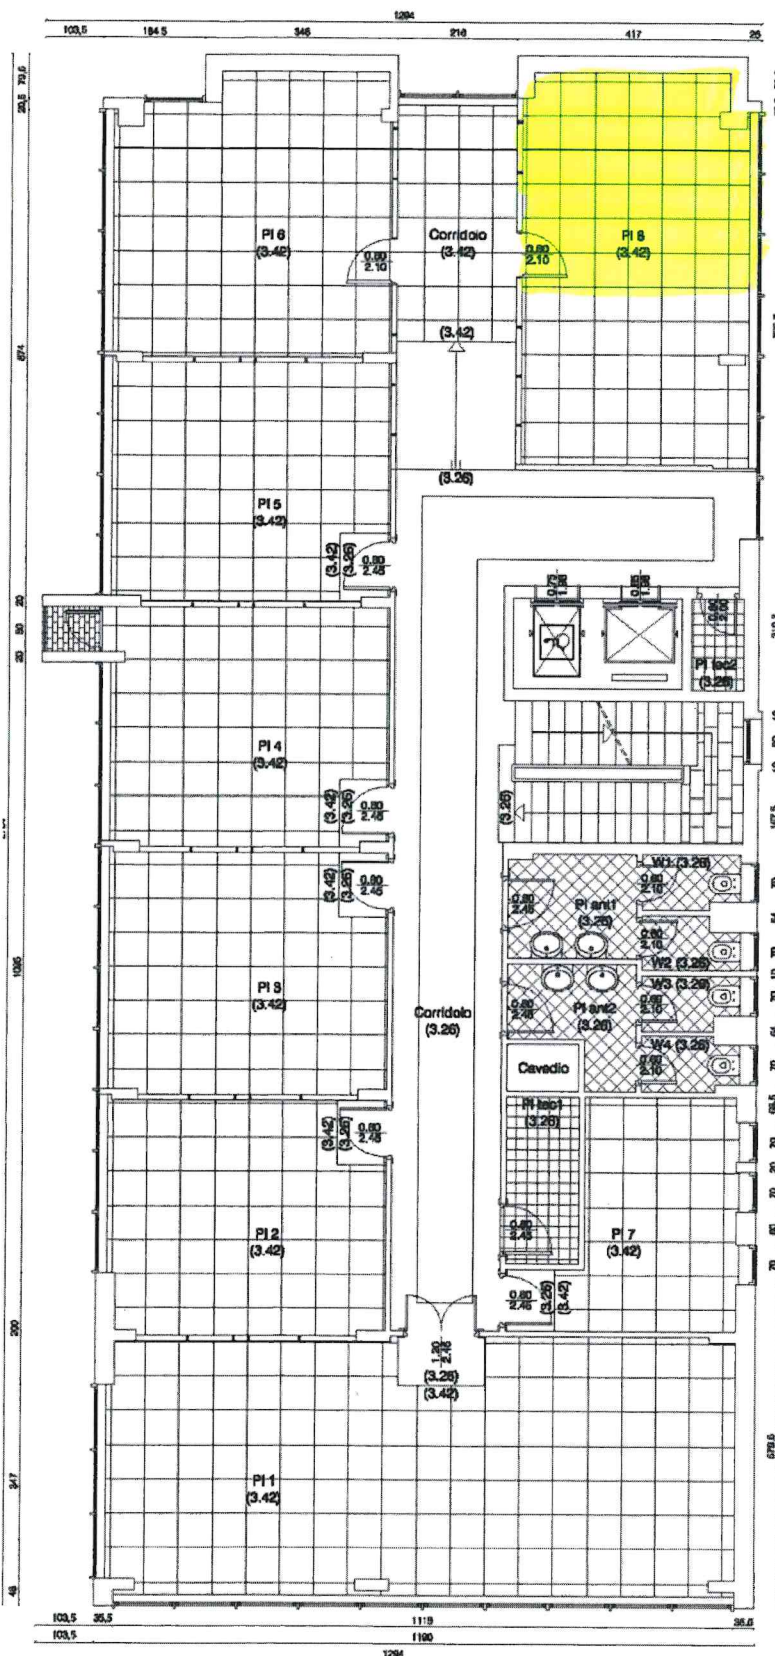

LEGENDA PIANO I SUD: descrizione degli ambienti

PI 1:
altezza=2.70m; perimetro=32.69ml; area=53.74mq

PI 2:
altezza=2.70m; perimetro=18.96ml; area=21.34mq

PI 3:
altezza=2.70m; perimetro=19.24ml; area=22.39mq

PI 4:
altezza=2.70m; perimetro=19.76ml; area=22.03mq

PI 5:
altezza=2.70m; perimetro=19.14ml; area=22.14mq

PI 6:
altezza=2.70m; perimetro=21.52ml; area=25.00mq

PI 7:
altezza=2.70m; perimetro=16.99ml; area=13.18mq

PI 8:
altezza=2.70m; perimetro=23.89ml; area=29.52mq

PI tec1:
altezza=2.96m; perimetro=8.59ml; area=3.89mq

PI tec2:
altezza=2.96m; perimetro=5.16ml; area=1.54mq

PI ant1:
altezza=2.80m; perimetro=8.40ml; area=4.32mq

PI ant2:
altezza=2.80m; perimetro=9.20ml; area=3.98mq

W1:
altezza=2.60m; perimetro=5.53ml; area=1.67mq

W2:
altezza=2.60m; perimetro=5.53ml; area=1.59mq

W3:
altezza=2.60m; perimetro=5.52ml; area=1.61mq

W4:
altezza=2.60m; perimetro=5.52ml; area=1.62mq

Corridoio:
altezza=2.52m; perimetro=58.21ml; area=54.58mq

Note:

- l'altezza degli ambienti è rilevata dal pavimento al controsoffitto
- altezza piano=2.96m - 0.16gradino - 0.10controsoffitto=2.70m
- altezza solaio=0.30m