
Agenzia delle Entrate
CATASTO FABBRICATI
Ufficio Provinciale di
Bologna

Dichiarazione protocollo n. BO0105740 del 11/12/2020	
Comune di Bologna	
Via Dell' Indipendenza	civ. 71-B
Identificativi Catastali: Sezione: Foglio: 162 Particella: 33 Subalterno: 4	Compilata da: Caterina Alfonso Iscritto all'albo: Geometra Dipendente Pubblico Prov. N.

Planimetria	
Scheda n. 1	Scala 1:100

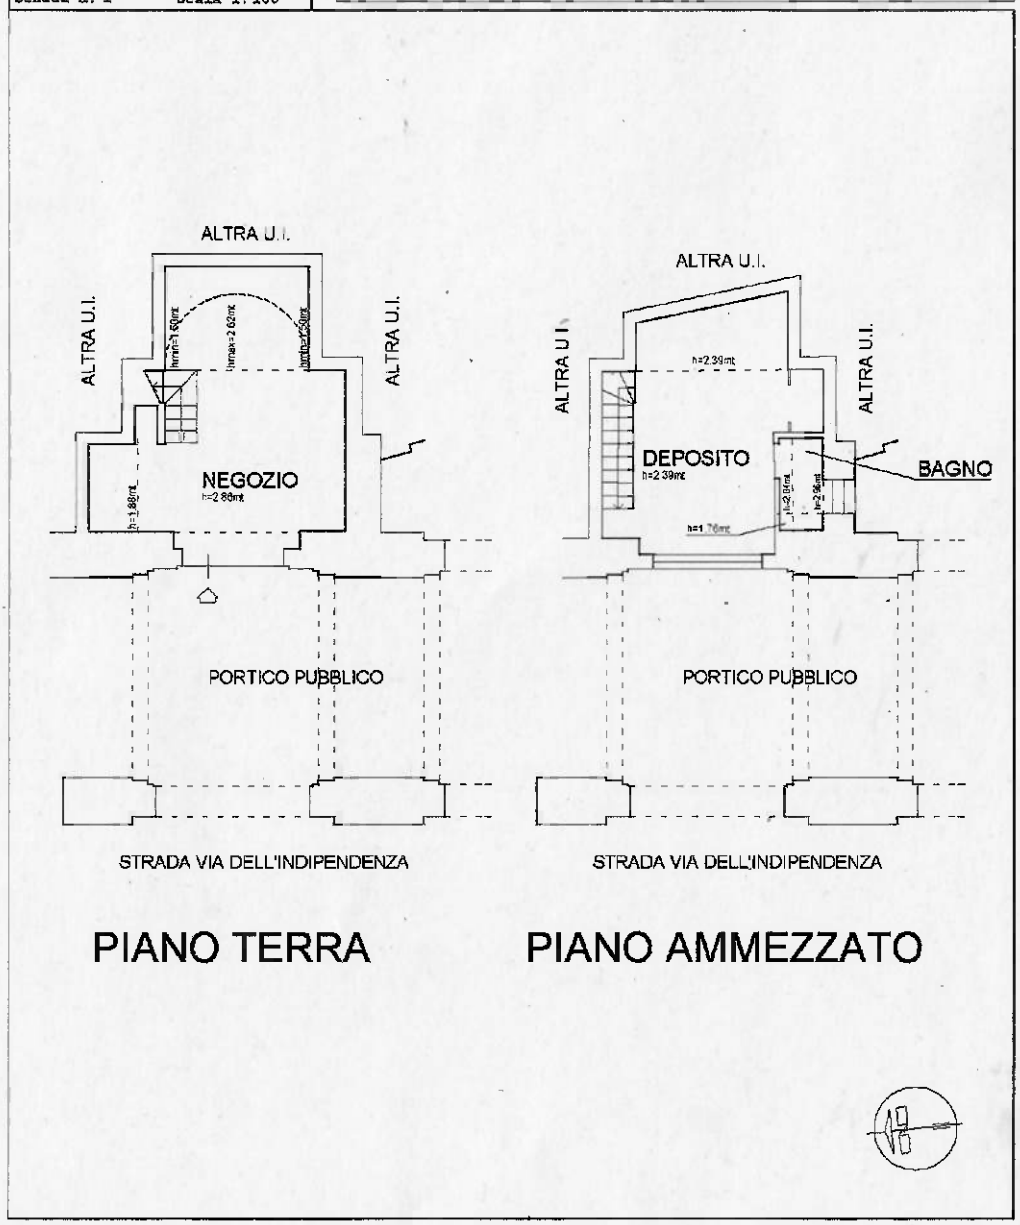

10 mt

Catasto dei Fabbricati - Situazione al 14/12/2020 - Comune di BOLOGNA (A944) - < Foglio: 162 - Particella: 33 - Subalterno: 4 >
VIA DELL' INDIPENDENZA n. 71 n. B piano: T;