Ultima planimetria in atti
Data: 04/06/2024 - n. T344448 - Richiedente: [redacted]
Totale schede: 1 - Formato di acquisizione: A3(297x420) - Formato stampa richiesto: A4(210x297)


Agenzia delle Entrate
CATASTO FABBRICATI
Ufficio provinciale di
Bologna

Planimetria n. 1	
Scheda n. 1	Scala 1: 100


Dichiarazione protocollo n. BO0074269 del 03/06/2024
Comune di Bologna
Via Dell' Archiginnasio civ. 2-B

Identificativi Catastali:
Sezione:
Foglio: 202
Particella: 2
Subalterno: 32

Compilata da:
Caterina Alfonso
Iscritto all'albo:
Geometra Dipendente Pubblico
Prov. N.

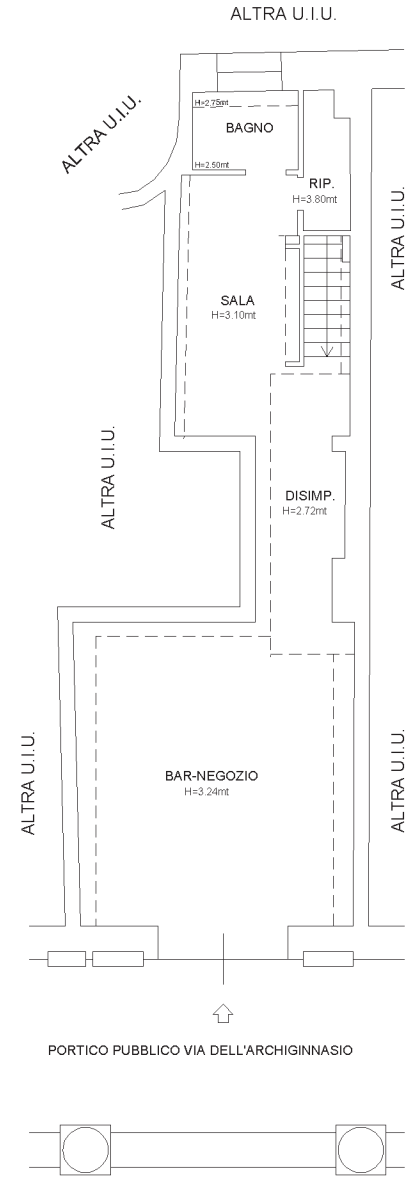

PIANO TERRA

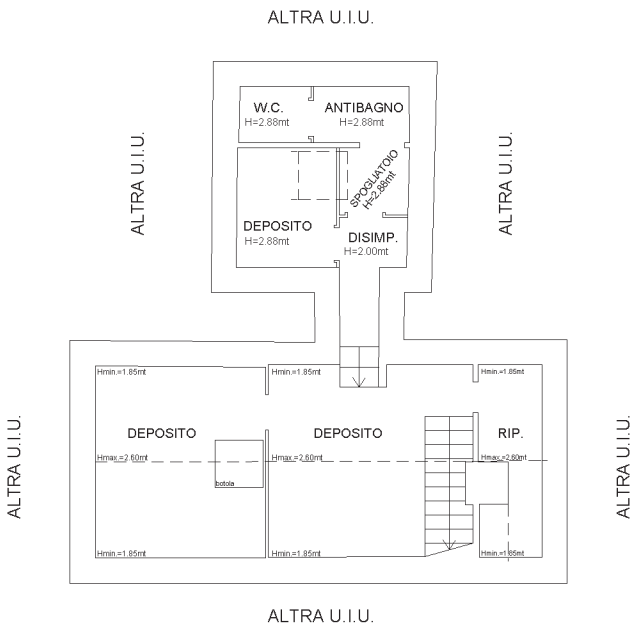

PIANO INTERRATO

10 metri

Data: 04/06/2024 - n. T344448 - Richiedente: [redacted]